



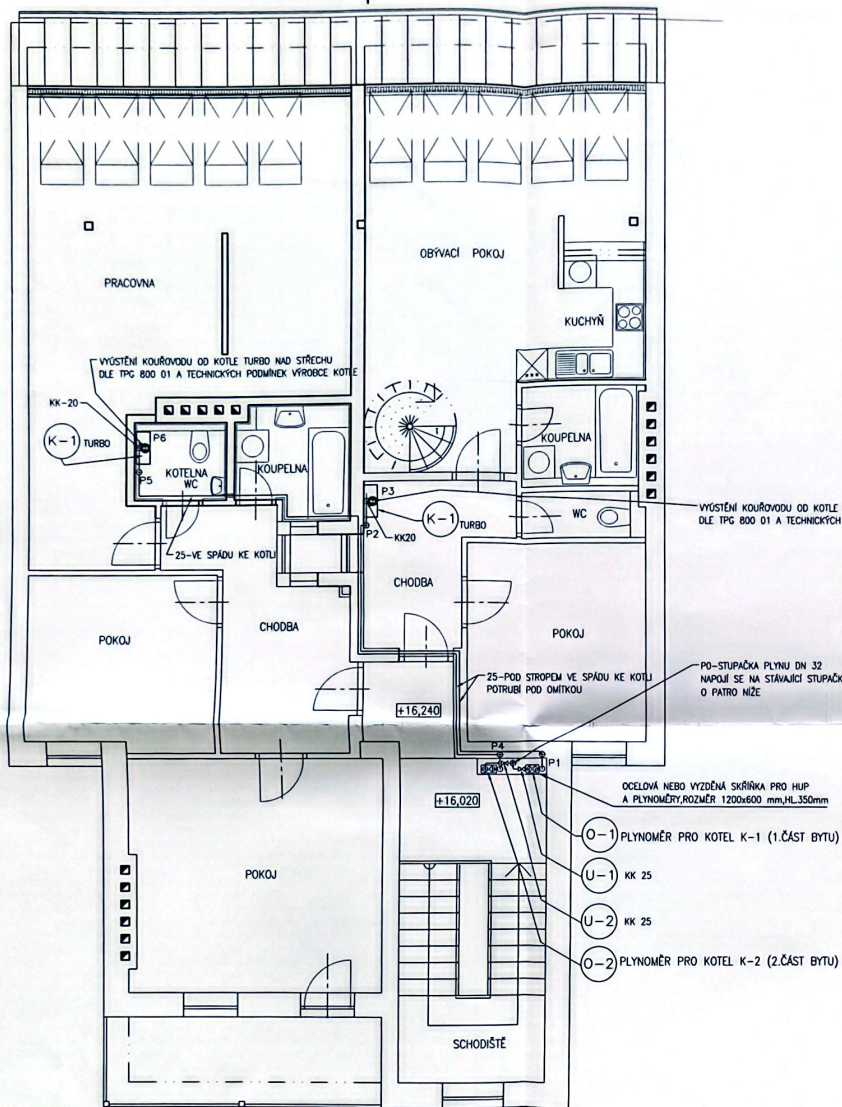


AXONOMETRIE

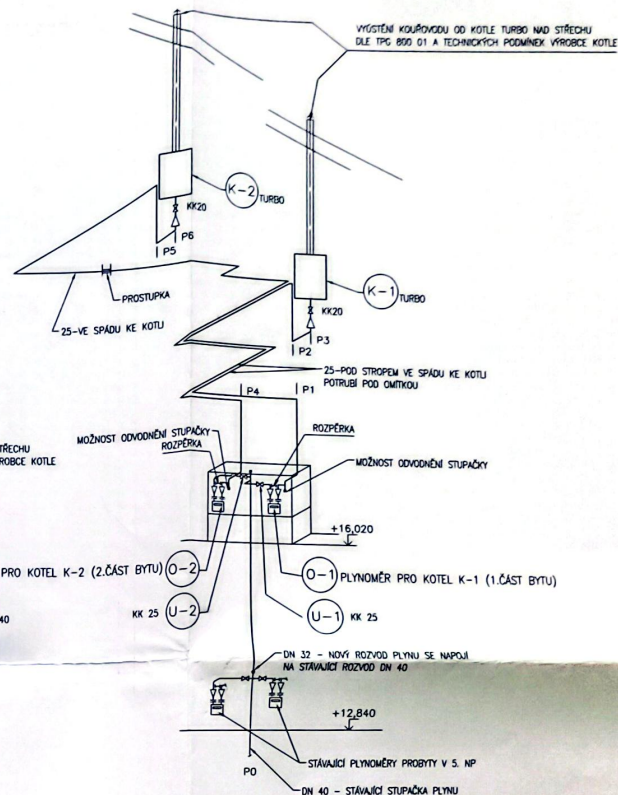

POZNÁMKA:

PLYNOVOD BUDE PROVEDEN DLE ČSN EN 1775(386441)-ZASOBOVÁNÍ PLYNEM, PLYNOVODY V BUDOVÁCH A TPG 704 01 - ODBĚRNÁ PLYNOVÁ ZAŘÍZENÍ A SPOTŘEBIČE NA PLYNNÁ PALIVA V BUDOVÁCH. PŘIPOJENÍ PLYNOMĚRU BUDE PROVEDENO DLE TPG 934 01. PLYNOMĚR A HOP BUDOU UMÍSTĚNY VE VĚTRATELNÉ A UZAMYKATELNÉ SKŘÍNCE UMÍSTĚNÉ MIN. 500 mm NAD TERÉNEM, ROZMĚRY SKŘÍNKY JSOU MIN 600x600x350 mm. PRO VYÚSTĚNÍ ODTAHOVÝCH SPALIN OD SPOTŘEBIČE V PROVEDENÍ "C" TURBO (KOTEL) NA FASÁDU RD PLATÍ TPG 800 01 A TECHNICKÉ PODKLADY PRO ODKOURENÍ SPOTŘEBIČE OD VÝROBCE KOTLE.

A-A
M 1:100

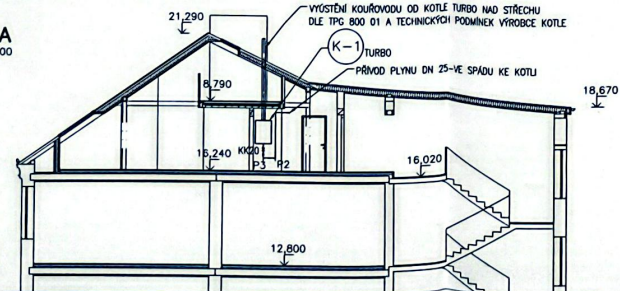


LEGENDA ZAŘÍZENÍ		SPOTŘEBA PLYNU	SPOTŘEBA PLYNU
OZNAC.	POPIS	m³/hod	CELKEM m³/hod
U	HLAVNÍ UZÁVĚR PLYNU KK 25	1	-
O	PLYNOMĚR G4, TYP BK, ROZTEČ 100 mm, UMÍSTĚNÝ VE SKŘÍNCE 600x600x350 mm	1	-
K	ZÁVESNÝ PLYN. KOTEL THERM PRO 14 TKX-TURBO S AUTOM. REGULACÍ, VÝKON 5-14 kW + PŘÍPRAVA TUV	1	0,71-1,62
CELKOVÁ SPOTŘEBA PLYNU - PRO KAŽDOU ČÁST BYTU			1,62

1:0000 = 6. NP (VÝŠKOVÝ SYSTÉM RELATIVNÍ)

VERZICKÝ PROJEKTANT ING. MICHAL NAJEMNÝ	VYPRACOVAL KOSK J. K.	OBJEKT SO-101	DATUM 1. 10. 2002
INVESTOR MARKETA PRŮMYSL, PABOČOVY BR. 664 12 OSILAVY	REKONSTRUKCE STŘECHY A PŮDNI VESTAVBA BYT. DOMU, DŘEVÁRSKÁ 16, BRNO	EDRMA STUPEŇ	STAVBA PLYNOMĚR
33 - 101 - REKONSTRUKCE STŘECHY A PŮDNI VESTAVBA	32 - ROZVOD ZEMNÍHO PLYNU	7AK ČÍSLO	03
PŮDORYS, AXONOMETRIE		1:50	03

PŮDORYS 6. N.P.
M 1:50

A

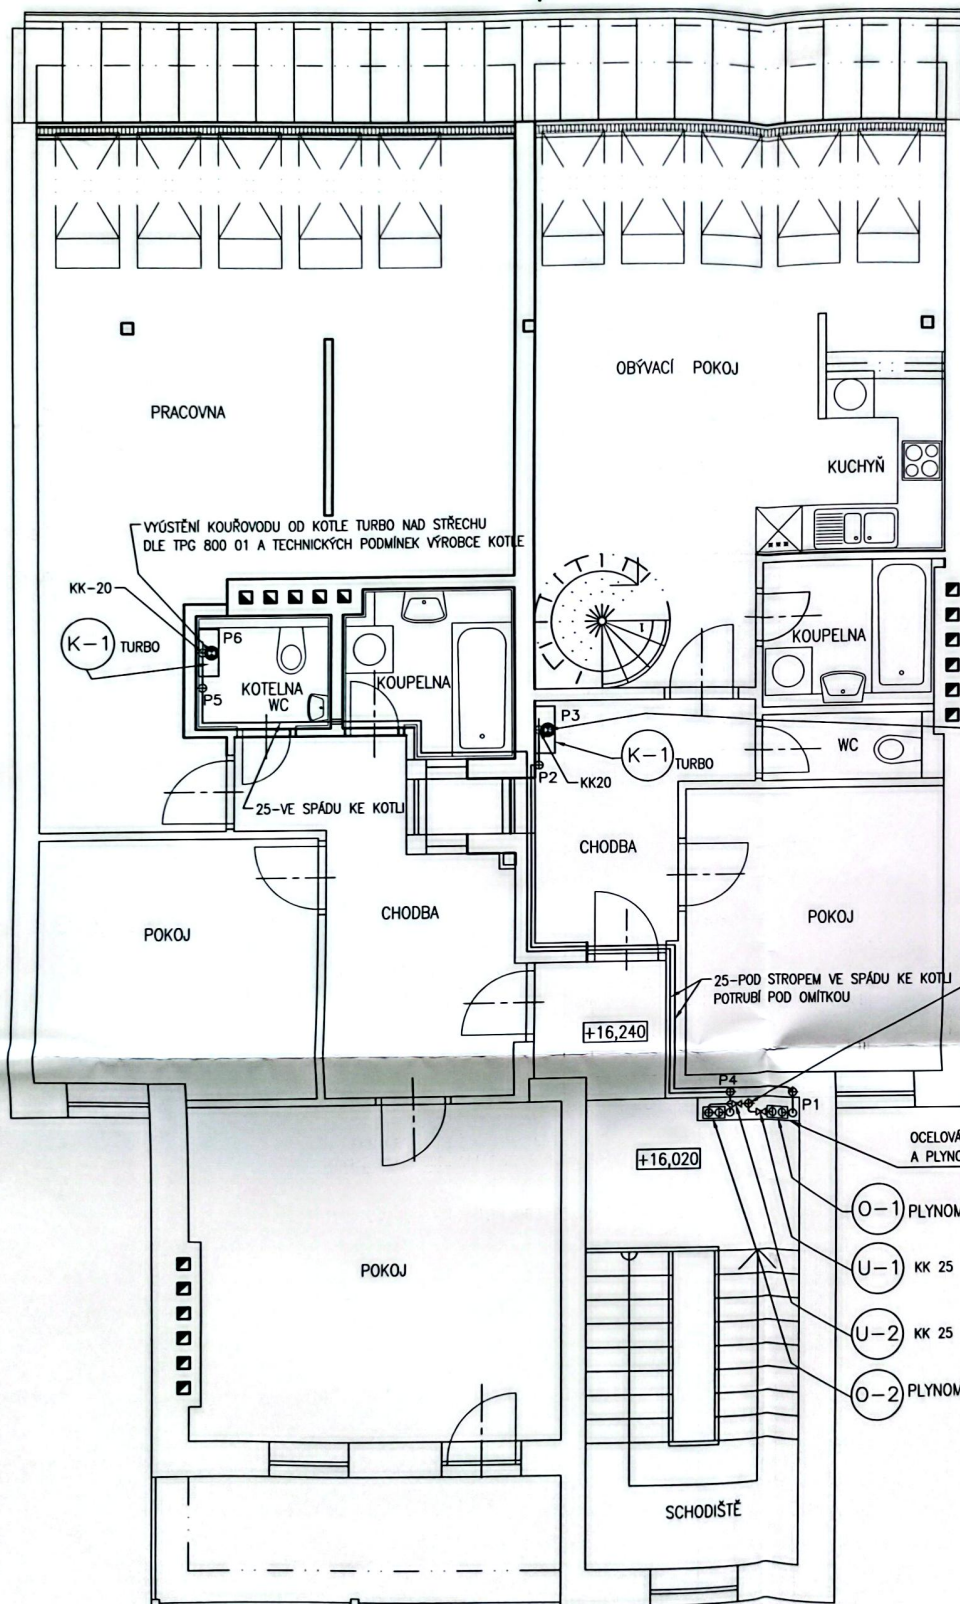

A-A
M 1:100

