


ŘEZ A - A'

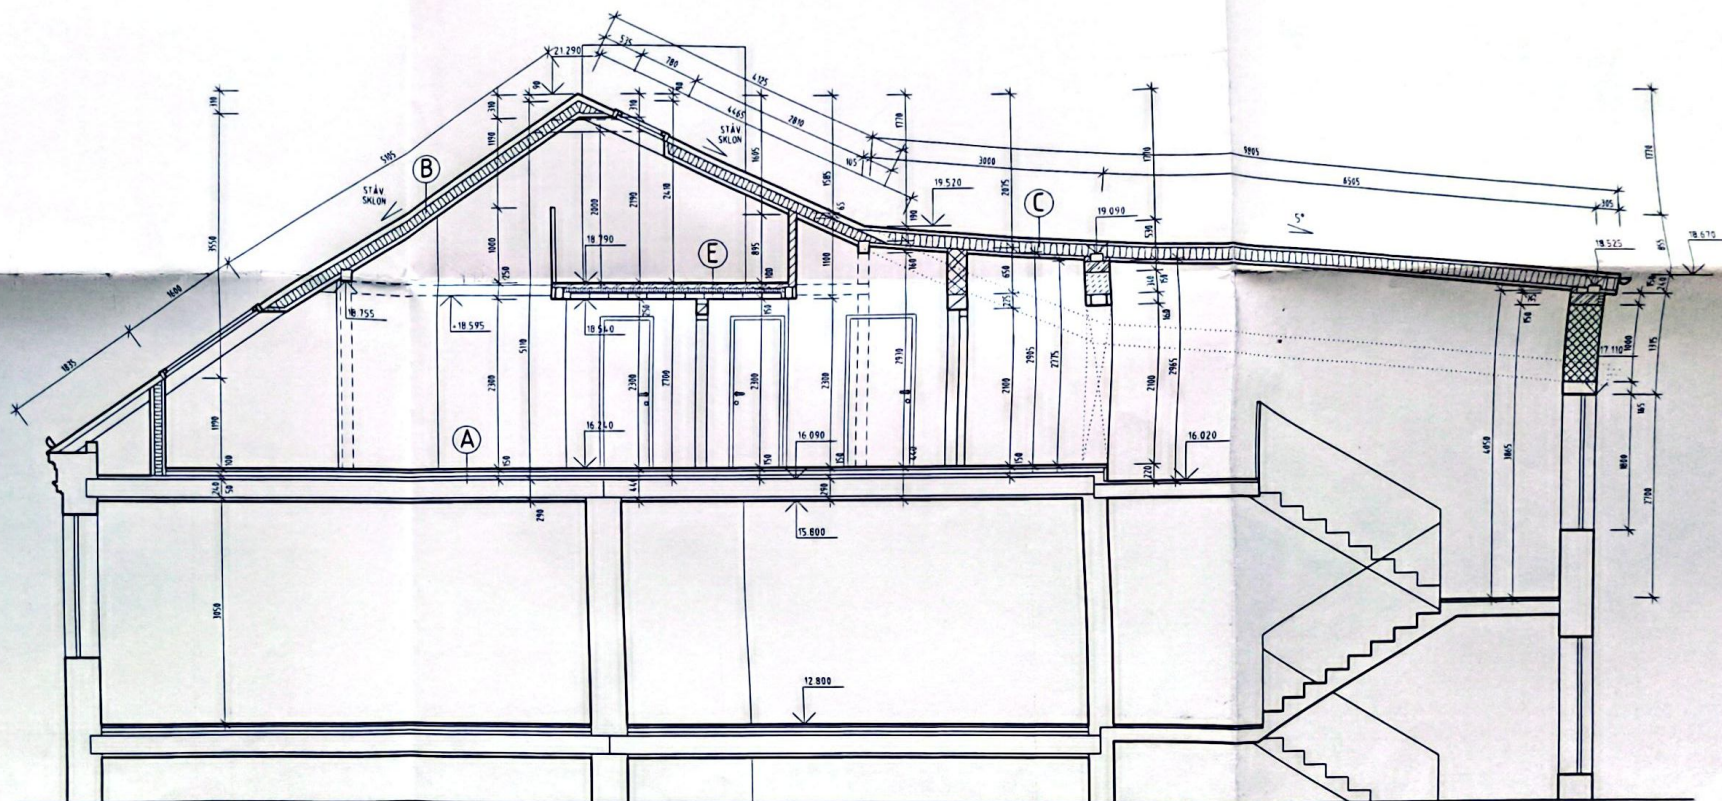

SKLADBY PODLAH:

OZNAC	SKLADBA PODLAHY V 6.NP	TL VRST	OZNAC	SKLADBA STŘECHY	TL VRST
A	- KERAMICKÁ DLAŽBA - KERAMOTHEL KERAFIX FLEX TL 2 MM, V SOCIÁLNÍCH ZAŘÍZENÍCH VODOTĚSNÝ (NEBO PLOVOUCÍ LAMINOVANÁ PODLAHA S PODLOŽKOU) - DŘEVOSTĚPKOVÁ DESKA - ZVUKOVÁ IZOLACE ROCKWOOL - TEPELNÁ IZOLACE ROCKWOOL MEZI VÝROVNÁVACÍMI HRANOLY (L8x60 mm) - STÁVAJÍCÍ ZÁKLAD Z PRKEN IVRČNÍ VRSTVY PODLAHY BUDOU ODSTRANĚNY, VÝŠKA PODLAHY BUDE ZACHOVÁNA - STÁVAJÍCÍ STROPNÍ TRÁH - STÁVAJÍCÍ PODBÍTÍ - OHÍTKA NA RÁKOSU	10 mm 20 mm 20 mm 60 mm 40 mm 150 mm 240 mm 30 mm	B	- FALCOVANÉHO PLECHU TL 1,5 MM - PLOUPLOŠNÉ BEDNĚNÍ 100/24 mm - KONTRALATĚ - MIKROVENTILACE TYVEK - KONTAKTNÍ - TEPEL IZOLACE ORSL MEZI KROKVE - PAROZÁBRANA DIFUNDORM - ROST KNAUF Z POŽINK PLECHU PRO SÁDROKARTON - SÁDROKARTONOVÝ OBKLAD POŽAR. ODLNOST 30 MIN. V SOC. ZAŘÍZENÍCH VODOODOLNÝ - MALBA	15 mm 25 mm 25 mm 160 mm 25 mm 25 mm
C	- PÁLENÁ TAŠKA, ODSTÍN ČERVENÁ - STŘEŠNÍ LATĚ 50/35 MM - KONTRALATĚ PRKNO TL 25 MM NALÉŽATO - MIKROVENTILACE TYVEK - KONTAKTNÍ - TEPEL IZOLACE ORSL MEZI KROKVE - PAROZÁBRANA DIFUNDORM - ROST KNAUF Z POŽINK PLECHU PRO SÁDROKARTON - ISOVER H 20 MM MEZI POKLÁDNÝ MEZI PROFILY ROSTU - SÁDROKARTONOVÝ OBKLAD POŽAR. ODLNOST 30 MIN. V SOC. ZAŘÍZENÍCH VODOODOLNÝ - MALBA	50 mm 35 mm 25 mm 160 mm 25 mm 25 mm	E	- PLOVOUCÍ LAMINOVANÁ PODLAHA S ODLOŽKOU - PĚNOBETON - POLYSTYREN (PPS STABILIZOVANÝ) - ZÁLIVKA CEMENTOVOU MALTOU - STROPNÍ DESKY HURDIS OSÁZOVANÉ DO PATEK - VÁPENCEMENTOVÁ OHÍTKA DVOUVRSTVĚ	15 mm 70 mm 50 mm 15 mm 80 mm 20 mm 250 mm

LEGENDA MATERIÁLŮ:

	STÁVAJÍCÍ ZDVO
	OBVODOVÉ NOSNÉ ZDVO Z TVÁRNÍK KERAMOTHEM 44 P-D 16,4x24x230 S TEPELNÝM ODPOREM R=2,95 m ² KW A PEVNOSTÍ P 10 MPa. ZDVO BUDE ZDENO NA MALTU VÁPENCEMENTOVOU MVE 2,5
	VNITŘNÍ NOSNÉ ZDVO Z OHĚL KERAMOTHEM 20P 14,5x20x113 S OBJEMOVOU PŮTNOSTÍ 18 kg/m ³ . PEVNOSTÍ P 25 MPa A S NÍKEM TVRDOVÉ NEPŘÍZVUKOVOSTI R=55 dB. ZDVO BUDE ZDENO NA MALTU VÁPENCEMENTOVOU MVE 2,5
	PŘÍČKY TL 100 A 150 MM Z TVÁRNÍK YTONG NA MALTU TENOVĚSTVOU YTONG
	SÁDROKARTONOVÁ PŘÍČKA PŘÍČKY TL 200 MM S POŽÁRNÍ ODLNOSTÍ 30 MIN.
	ŽELEZOBETONOVÝ VĚNĚ VÝŠKY 250 MM Z BETONU B 20, OCEL 1024 REI 10 525 RII. ZATEPLENÝ Z VNĚJŠÍ STRANY LIGNOPOREM TL 75 MM
	TEPELNÉ IZOLACE


POZNÁMKA

PRO OSÁZENÍ ODLOŽKOVÝCH ŽÁRUBNÍ NUTNO PŘIPRAVIT ZADÍTKANÝ STAVBNÍ OTVOR
O 100 MM ŠÍŘŠÍ A O 50 MM VÝŠŠÍ NEŽ JE JEDNOTIVÝ ROZMĚR VĚŘÍ
KERAMICKÉ OBKLADY V 2050 MM NEHŠÍ PŘESAHOVAT VÝŠKU ŽÁRUBNÍ
LEGENDA PODLAH, VĚNĚ V1, V2 - VIZ ŘEZ.

± 0.000 + 6. NP (VÝŠKOVÝ SYSTÉM RELATIVNÍ)

VEDOUcí PROJEKTANT ING. MICHAL NAJEMNÍK	VYPRACOVAL ING. ARCH. ANTONÍN OTEPKA	OBJEKT SO-101		
INVESTOR: MARKÉTA PŠOTOVÁ / PADOCHOV 88, 644 12 OSLAVANY		DATUM 16. 2016		
REKONSTRUKCE STŘECHY A PŮDNÍ VESTAVBA BYT. DOMU, DŘEVAŘSKÁ 16, BRNO		FORMÁT A4		
SO - 01 - REKONSTRUKCE STŘECHY A PŮDNÍ VESTAVBA 01 - STAVEBNÍ ČÁST A STATIKA		STUPĚN STAVEB POVOLENÍ ZAK. ČÍSLO		
ŘEZ A - A'			1:50	01-06

ŘEZ B - B'

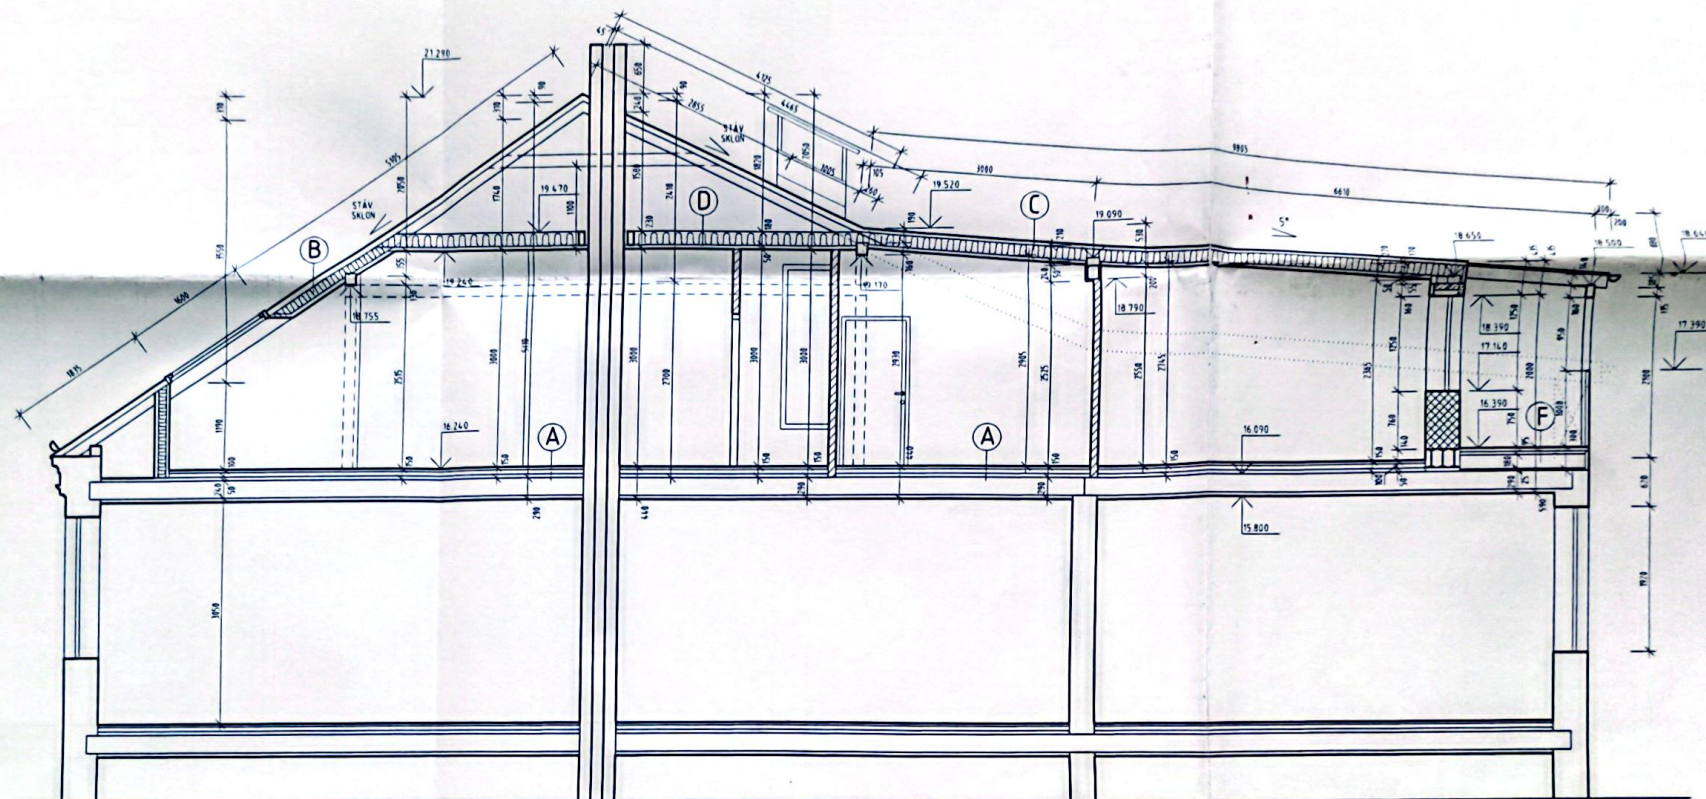

SKLADBY PODLAH:

OZNAC	SKLADBA PODLAHY V 6 NP	TL VRST	OZNAC	SKLADBA STŘECHY	TL VRST	OZNAC	SKLADBA PODLAHY V EXTERIÉRU	TL VRST
A	- KERAMICKÁ DLAŽBA - KERAMOTHEL KERAFIX FLEX TL 2 MM V SOCIÁLNÍCH ZAŘÍZENÍCH VODOTĚSNÝ (NEBO PLOVOUCÍ LAMINOVANÁ PODLAHA S PODLOŽKOU) - DŘEVOSTĚPKOVÁ DESKA - ZVUKOVÁ IZOLACE ROCKWOL - TEPELNÁ IZOLACE ROCKWOL MEZI VYROVNÁVACÍMI HRANOLY (40x60 mm) - STÁVAJÍCÍ ZÁKLAD Z PRKEN (VRCHNÍ VRSTVY PODLAHY BUDOU ODSTRANĚNÝ. VÝŠKA PODLAHY BUDE ZACHOVÁNA) - STÁVAJÍCÍ STROPNÍ TRÁM - STÁVAJÍCÍ PODBITÍ - OMITKA NA RÁKOSI	10 mm 20 mm 20 mm 60 mm 40 mm 150 mm 240 mm 30 mm	B	- FALCOVANEHO PLECHU TL 1,5 MM - PLOPOLOŠNÉ BEDNĚNÍ 100/24 mm - KONTRALÁTĚ - MIKROVENTILACE TYVEK - KONTAKTNÍ - TEPEL IZOLACE ORSL MEZI KROKVE - PAROZÁBRANA DIFUNDORM - ROST KNAUF Z POZINK. PLECHU PRO SÁDROKARTON - SÁDROKARTONOVÝ OBKLAD POŽÁR ODOLNOST 30 MIN. V SOC. ZAŘÍZENÍCH VODODOLNÝ - MALBA	15 mm 25 mm 25 mm 160 mm 25 mm 25 mm	F	- KERAMICKÁ DLAŽBA MRAZUVZDORNÁ NA TERČÍCH - HYDROIZOLACE 2x SKLOBIT S + Np + Na - BETON B 20 S KARI SÍTÍ 100/100/5 mm - LEPENKA A 500 H NA SUCHO - TEPELNÁ IZOLACE ROCKWOL - STÁVAJÍCÍ ZÁKLAD Z PRKEN (VRCHNÍ VRSTVY PODLAHY BUDOU ODSTRANĚNÝ. VÝŠKA PODLAHY BUDE ZACHOVÁNA)	50 mm 10 mm 60 mm 180 mm 300 mm 40 mm
C	- PALENÁ TAŠKA, ODSŮST ČERVENÁ - STŘEŠNÍ LATĚ 50/35 MM - KONTRALÁTĚ PRKNO TL 25 MM NALÉŽATO - MIKROVENTILACE TYVEK - KONTAKTNÍ - TEPEL IZOLACE ORSL MEZI KROKVE - PAROZÁBRANA DIFUNDORM - ROST KNAUF Z POZINK. PLECHU PRO SÁDROKARTON - ISOVER H 20 MM MEZI POKLADNÝ MEZI PROFILY ROSTU - SÁDROKARTONOVÝ OBKLAD POŽÁR ODOLNOST 30 MIN. V SOC. ZAŘÍZENÍCH VODODOLNÝ - MALBA	50 mm 35 mm 25 mm 160 mm 25 mm 25 mm	D	- PROVĚTRÁVANÝ PODSTŘEŠNÍ PROSTOR - ISOVER H 50 MM POKLADNÝ NA KLEŠTINY - ISOVER VKLÁDANÝ MEZI KLEŠTINY KROVU 80/160 MM - PAROZÁBRANA DIFUNDORM - ROST KNAUF Z POZINK. PLECHU PRO SÁDROKARTON - ISOVER H 20 MM MEZI POKLADNÝ MEZI PROFILY ROSTU - SÁDROKARTONOVÝ OBKLAD POŽÁR ODOLNOST 30 MIN. V SOC. ZAŘÍZENÍCH VODODOLNÝ - MALBA	50 mm 160 mm 25 mm 25 mm			

LEGENDA MATERIÁLŮ:

	STÁVAJÍCÍ ZDIVO
	OVHODOVÉ NOŠNÍ ZDIVO Z TVÁRNÍK KERAMOTHELM 66 P-0 16,6x24x230 S TEPELNÝM ODPOREM R1,295 m ² KW A PEVNOSTÍ P 10 MPa. ZDIVO BUDE ZDĚNO NA MALTU VAPENKOCEMENTOVOU MVC 2,5
	VNITŘNÍ NOŠNÍ ZDIVO Z OHEL KERAMOTHELM 20F 11,5x20x113 S OHEMOVOU HPOTNOSTÍ 1,8 kg/cm ³ PEVNOSTÍ P 25 MPa A S INDEXEM ZVUKOVÉ NEPRŮZVUČNOSTI Rw=55 dB. ZDIVO BUDE ZDĚNO NA MALTU VAPENKOCEMENTOVOU MVC 2,5
	PŘÍČKY TL 100 A 150 MM Z TVÁRNÍK YTONG NA MALTU TENKOVÝSTVÍ YTONG
	SÁDROKARTONOVÁ PŘÍČKA PŘÍČKY TL 200 MM S POŽÁRNÍ ODOLNOSTÍ 30 MIN
	ŽELEZOBETONOVÝ VĚNEK VÝŠKY 250 MM Z BETONU B 20. OKEL 10210 REI 10 S25 BR. ZATEPLENÝ Z VNĚJŠÍ STRANY LIGNODEREM TL 75 MM
	TEPELNÁ IZOLACE

± 0,000 = 6. NP (VÝŠKOVÝ SYSTÉM RELATIVNÍ)

VEDOUcí PROJEKTANT ING. MICHAL NÁJEMNÍK	VYPRACOVAL ING. ARCH. ANTONÍN OTĚPKA	OBJEKT SO-101	DATUM 4. 2005
INVESTOR: MARKÉTA PŠOTOVÁ, PADOCHOV 88, 664 12 OSLAVANY			FORMAT A4
REKONSTRUKCE STŘECHY A PŮDNÍ VESTAVBA BYT. DOMU, DŘEVÁŘSKÁ 16, BRNO			STUPEŇ STAVEB POVOLENÍ
SO - 01 - REKONSTRUKCE STŘECHY A PŮDNÍ VESTAVBA			ZAK. ČÍSLO
01 - STAVEBNÍ ČÁST A STATIKA			1:50
ŘEZ B - B'			01-07

