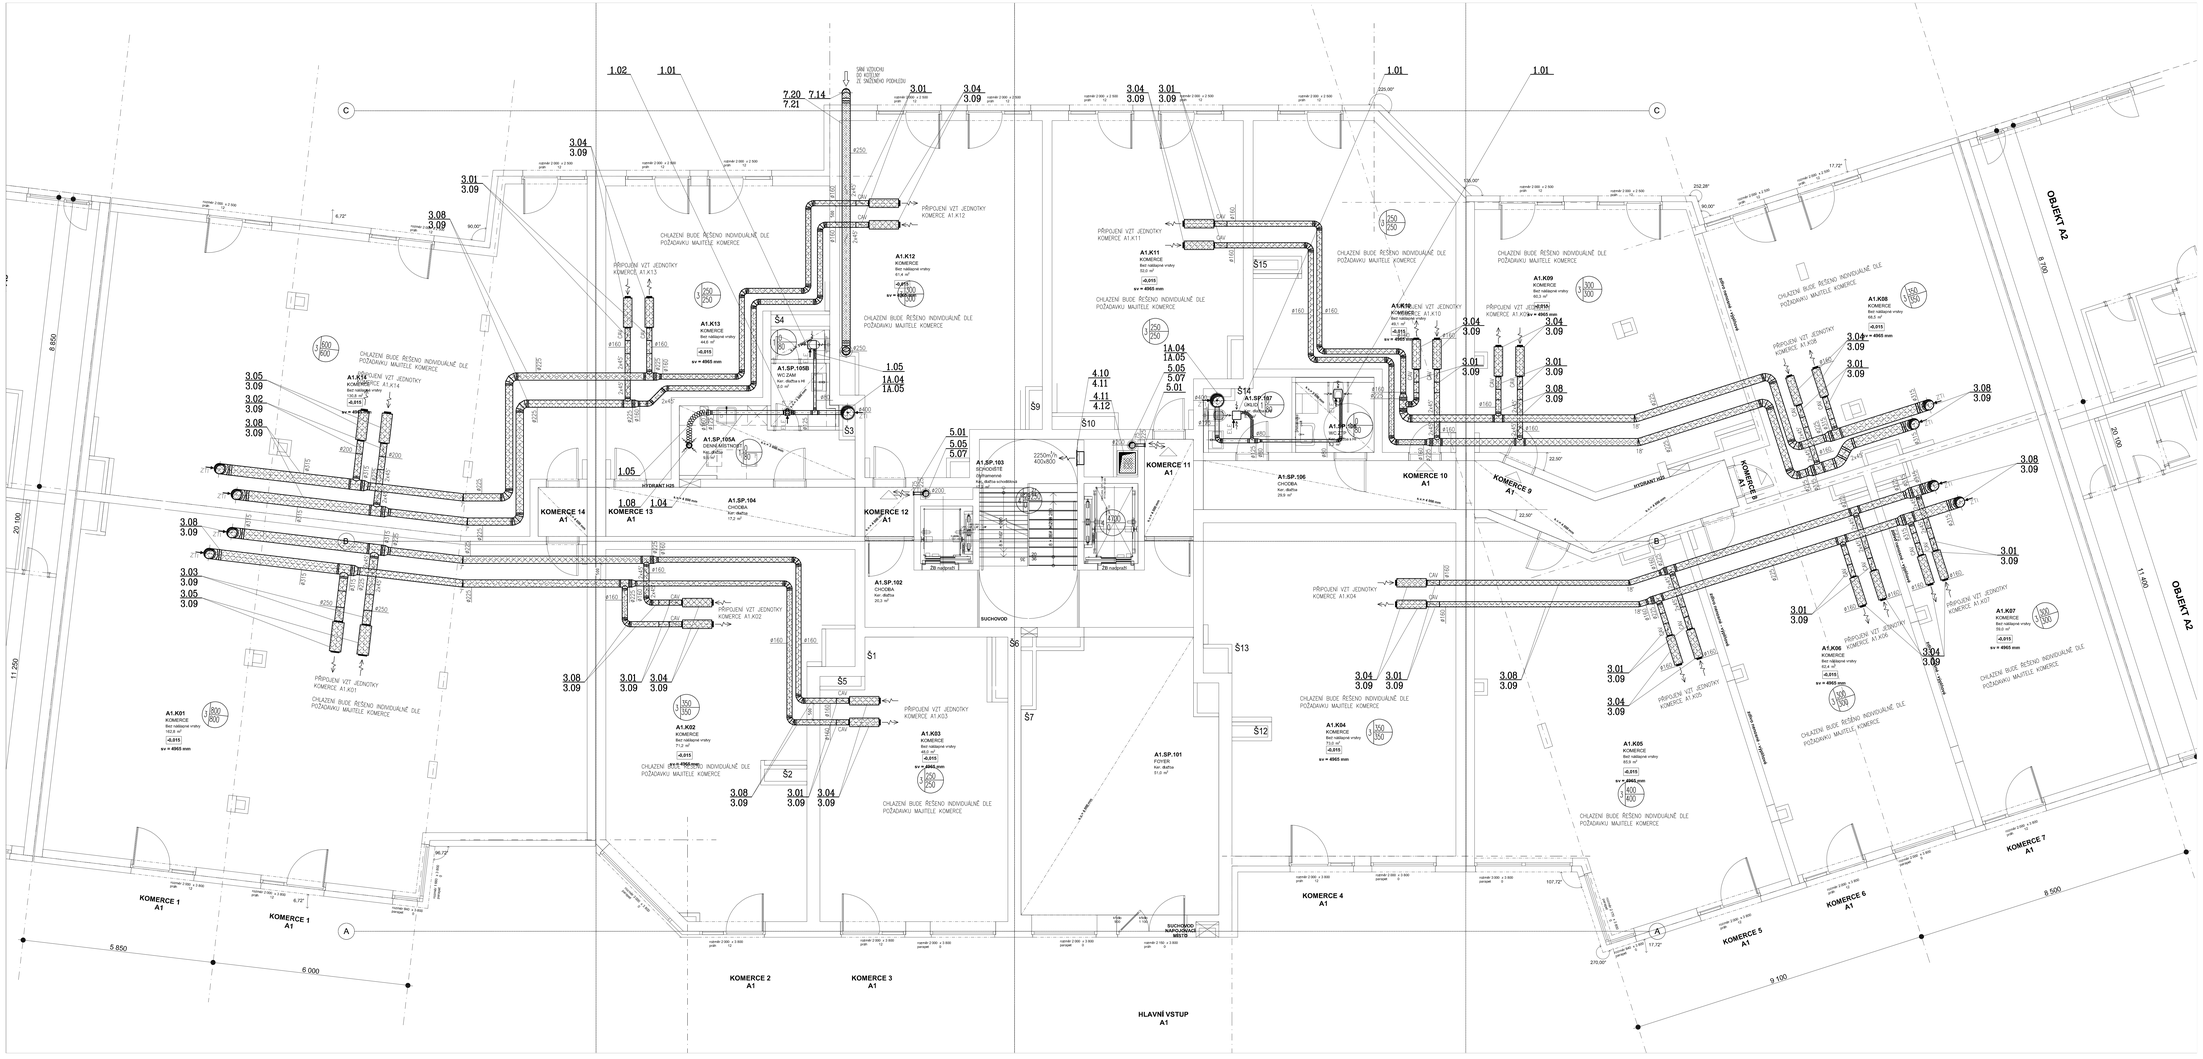

LEGENDA VZT

- Č.ZAŘÍZENÍ - MNOŽSTVÍ PŘÍVODNÍHO VZDUCHU / MNOŽSTVÍ ODVODNÍHO VZDUCHU
- 1.01 POZICE VZT PRVKU VE VÝKAZU VÝMĚR
- OHEBNÁ TEPELNĚ/HLUČNĚ IZOLAČNÍ AL HADICE TL. IZOLACE 25mm (DRN+AFTER VZDUCHU 50mm)
- SVAZEK CU POTRUBÍ VČETNĚ TEPELNÉ IZOLACE A KOMUNIKAČNÍHO KABELU (SMOČKY VIZ VÝKRES)
- TEPELNĚ IZOLACE KAUČUK S AL POLEPEM TL. 22mm, SAMOLEPIO
- POŽÁRNĚ IZOLACE S AL POLEPEM TLOUŠŤKA DLE VÝKAZU VÝMĚR
- TEPELNĚ/HLUČNOU IZOLACE S AL POLEPEM TL. 60mm, V EXTERIÉRU S OPLECHOVÁNÍM

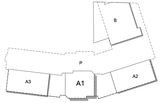

± 0,000 = 199,150 m n m.

VÝŠKOVÝ SYSTÉM - B.p.v.

Projektový podklad: zaměření Geba, podklad. Objekt A1

Objekt "A1"	**1.NP = ± 0,000**		**= 199,150 m n. m. Bpv**
Objekt "A2"	**1.NP = +1,200**		**= 200,350 m n. m. Bpv**
Objekt "A3"	**1.NP = +1,200**		**= 200,350 m n. m. Bpv**
Objekt "B"	**1.NP = -0,070**		**= 199,080 m n. m. Bpv**

Parcelní čísla **983, 1003/1, 1022, 1216/2, 1217, 1218, 1219/1, 1219/3, 1221/1, 1221/2, 1221/3, 1221/4, 1221/5, 1222, 1223, 1224, 1543**

SEVERKA: S	Sollaron architects	ČÍSLO PARÉ: -	REVIZE: - / DATUM REVIZE: -	OBJEKT: **SO.01** SO.01.01 SO.01.02 SO.01.03 SO.01.04
NÁZEV PROJEKTU: **Polyfunkční komplex ALLRISK MERIDIEM**				AUTORIZAČNÍ RAZÍTKO

INVESTOR:	**Allrisk DIVERSE Meridiem, s.r.o.**	Pobřežní 620/3, 186 00 Karlín IČO: 05 416 616 DIČ: CZ 05 416 616	STUPEŇ: **PDPS**
			DATUM: / REVIZE:
			MĚŘÍTKO: 1:50
HIP:	**Sollaron architects, s.r.o.**	Křižkovo 2048/5, 612 00 Brno	
ODP. PROJEKTANT:	Ing. Tomáš Zeza	gsm: +420 606 477 215 e-mail: zeza@sollaron-architects.cz	ČÍSLO VÝKRESU: **SO.01_D.1.4.bc_A1.03**
VYPRACOVAL:	Ing. Tomáš Zeza	gsm: +420 606 477 215 e-mail: zeza@sollaron-architects.cz	
KOORD.:	Jakub Kontorovič a Svatopluk Kříž (610 00)		
ZODP.:	Ing. Radim Chlupáč Ph.D.		
SO.01_D.1.4.bc ZAŘÍZENÍ VZDUCHOTECHNIKY A CHLAZENÍ			
ODP. PROJEKTANT ROBOTŮ:	Ing. Radim Chlupáč Ph.D.	**Brush spol. s.r.o.**	
VYPRACOVAL:	Ing. Marek Muzál	Jihlavská 1000/2, 664 05 Brno IČO: 60700754	
KOORD.:	**Brush spol. s.r.o.**	DIČ: CZ60700754	

NÁZEV VÝKRESU:

SO.01_D.1.4.bc_A1.03_PŮDORYS 1.NP

Projektová dokumentace je chráněna ve smyslu zákona č. 2/ 1969 Sb. v plném znění. Bez souhlasu autora nesmí být kopírována a v jakékoli elektronické podobě (pamětí) měněna i zálohována jakým způsobem. Nejsou dovoleny žádné zásahy do textové části, do textové části nesmí být vyňata jakákoliv ustanovení, tabulky, výkresy a jiné podklady bez souhlasu autora. Bez souhlasu autora nesmí být tato dokumentace ani jakákoliv ustanovení z ní obsažená zveřejněna, kopírována ani jinak zpřístupněna třetím osobám. Bez souhlasu autora nesmí být tato dokumentace ani jakákoliv ustanovení z ní obsažená zveřejněna, kopírována ani jinak zpřístupněna třetím osobám.