



1

|                                   |  |                    |        |
|-----------------------------------|--|--------------------|--------|
| MACHAČOVÁ MARIE                   |  | ÚNDR 1973          |        |
| PROJEKTANT: Ing. arch. MILAN KRÍŽ |  | OKRES: BRNO-VENKOV |        |
| NADSTAVBA RODINNÉHO DOMU          |  | FORMÁT             | B × A4 |
| Č.P. 22 OSTROVAČICE               |  | VÝKRES Č.          | 1      |
| PŘÍZEMÍ                           |  | MĚŘ.               | 1:50   |

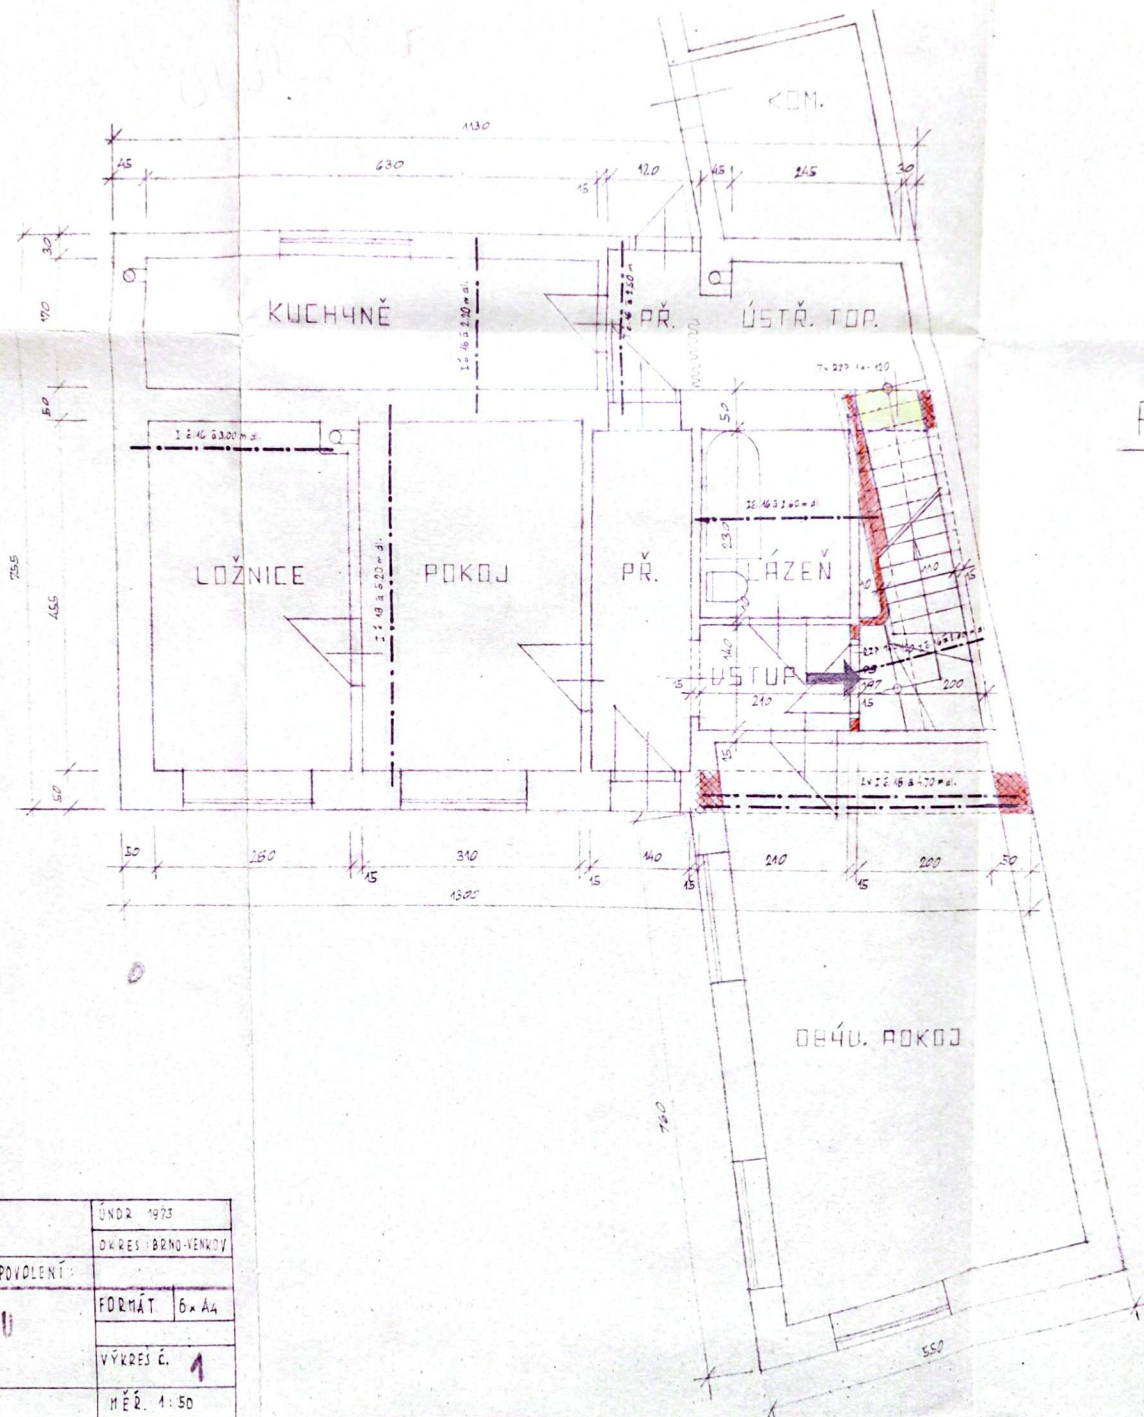

PŘÍZEMÍ



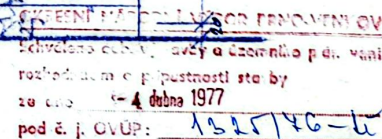

MACHAČOVÁ MARIE


ČÍS. POVOLENÍ

NADSTAVBA RODINNÉHO DOMU  
Č.P. 22 OSTROVAČICE

MĚŘ.: 1:50






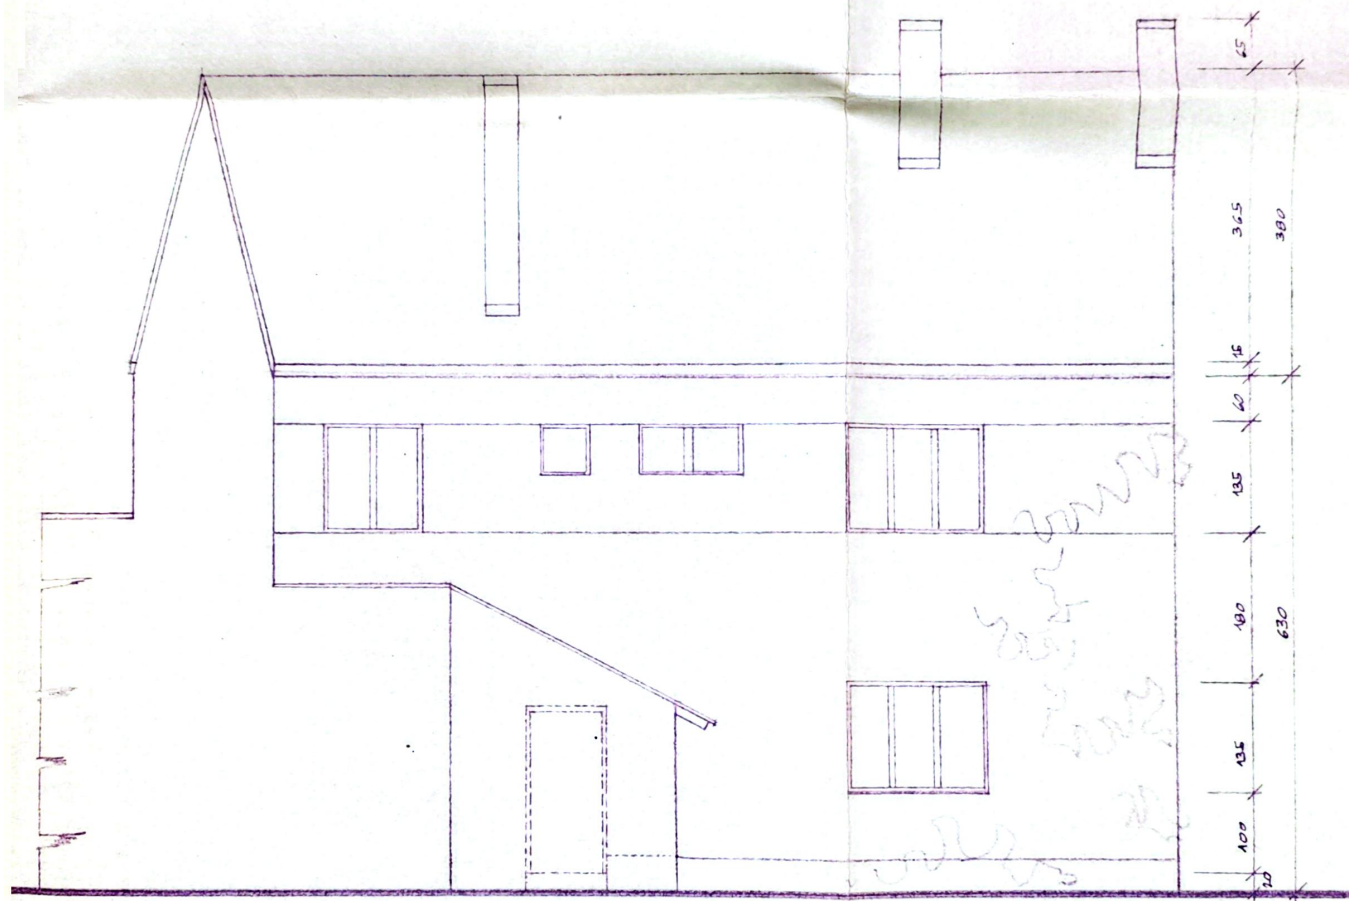

STAV PO NADSTAVBĚ

5

|                                                 |  |  |                    |
|-------------------------------------------------|--|--|--------------------|
| NACHAČOVÁ MARIE                                 |  |  | ÚNOR 1973          |
| PROJEKTANT: Ing. arch. Milan KRÍŽ               |  |  | OKRES: BRNO-VEŇKOV |
| NADSTAVBA RODINNÉHO DOMU<br>Č.P. 22 OSTROVAČICE |  |  | FORMÁT 8x A4       |
| POHLEDY ZE DVORA                                |  |  | VÝKRES Č. 5        |
|                                                 |  |  | MĚŘ. 1:50          |

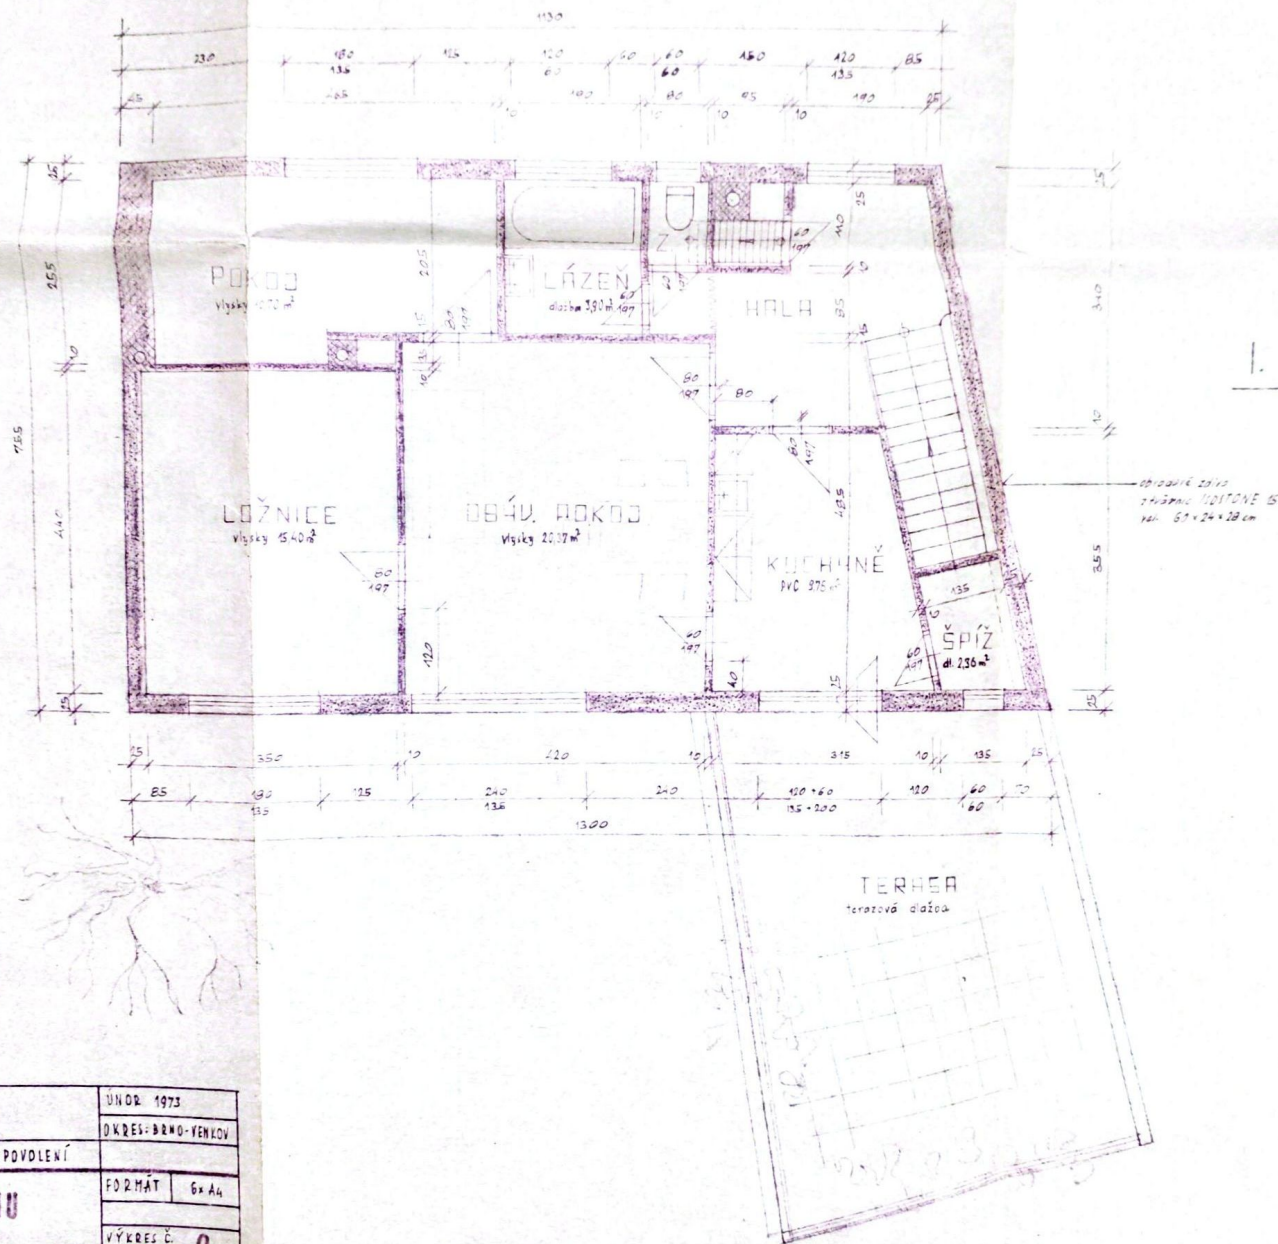


|                                   |               |                   |
|-----------------------------------|---------------|-------------------|
| <b>MACHAČOVÁ MARIE</b>            |               | DNOR 1973         |
| PROJEKTANT: Ing. arch. Milan KRÍŽ | ČÍS. POVOLENÍ | OKRES-BRNO-VENKOV |
| <b>NADSTAVBA RODINNÉHO DOMU</b>   |               | FORMÁT 6x A4      |
| <b>Č.P. 22 OSTROVAČICE</b>        |               | VÝKRES Č. 2       |
| I. PATRO                          |               | MĚŘ. 1:50         |



BETON NAZANINA 3-5 cm  
 LEVAROVIS NACYP  
 CID-2 VERDIS KOFÉ  
 CEM OHITKA

120

HVC 25

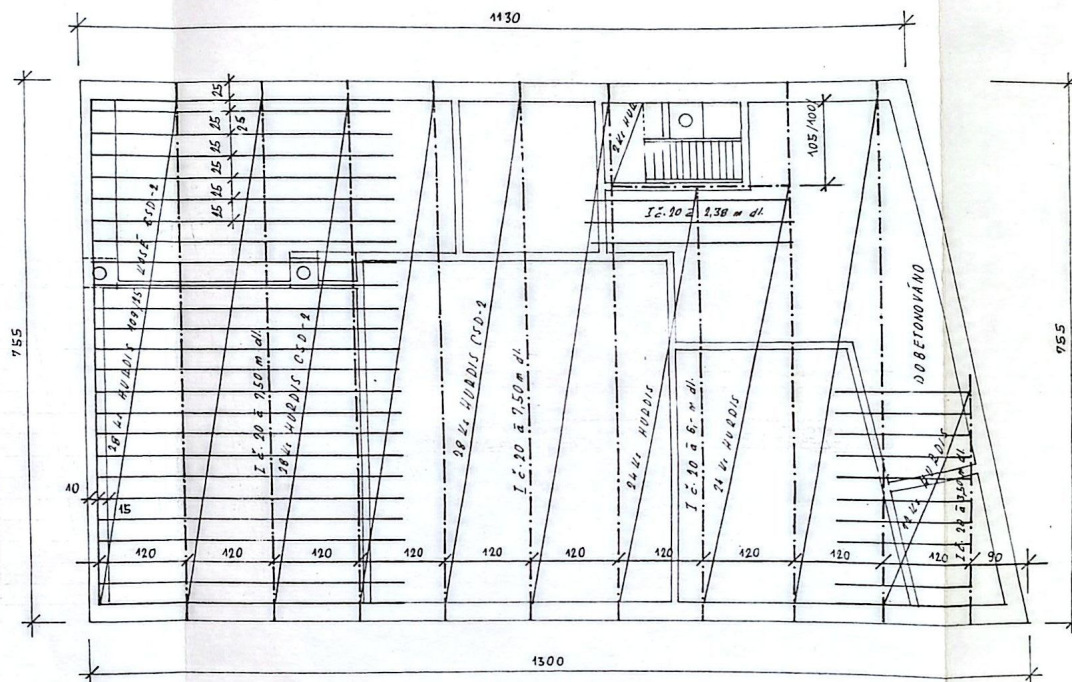

STROP NAD I. PATREM






63

|                                          |                       |                  |
|------------------------------------------|-----------------------|------------------|
| MACHAČOVÁ MARIE                          |                       | ÚNOR 1973        |
| PROJEKTANT                               | Ing. arch. Milan KŘÍŽ | OKR: BRNO-VENKOV |
|                                          |                       | 138 / 73         |
| NADSTAVBA RODINNÉHO DOMU                 |                       | FORMÁT 3, A4     |
| Č. P. 22 OSTROVAČICE                     |                       | VÝKRES Č. 6      |
| STROP NAD I. PATŘÍ — HURDISKY DO TRAVERS |                       | NĚŘ. 1:50        |



BRNO - VENKOV  
K.U. OSTROVAČICE  
DUBEN 1972  
v.d. 01  
TYPA 380/680  
TYPA 480/760



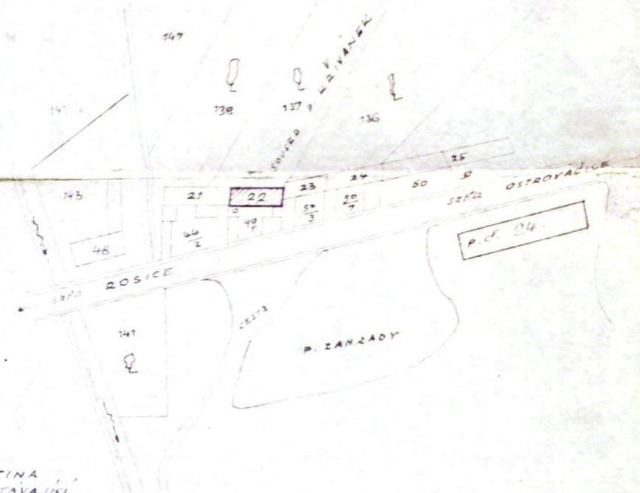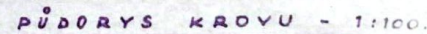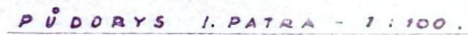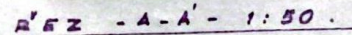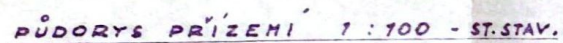

PRÍSTAVBA I. PATRA SE PROVEDE PO  
ODSTRANENÍ STAVAJÍCÍHO KROVU, KTERÝ  
SE PO PRÍSTAVBĚ ZNOVU POSTAVÍ.

PLAN NADSTAVBY 1. PATRA  
ROD. DOMU P. JAROSLAVA PALASE  
OSTROVAČICE, Č.P. 22.

OSTROVAČICE, ŘÍJEN 1959


PROJEKTANT: Polonny - 1989  
Aspleny



BETON NAZANINA 3-5 cm  
IZVAROVAN VASEP  
CRO - VERDNI KORF  
CEM OBITRA

120


RVC 25

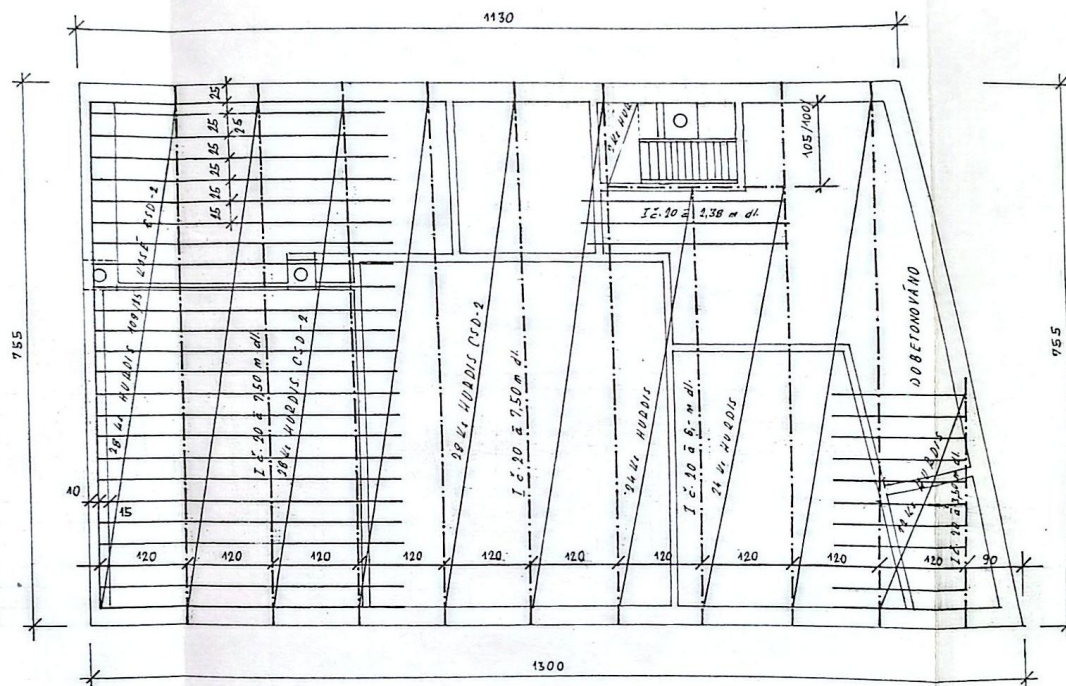


STROP NAD I. PATREN

|                                           |               |                  |
|-------------------------------------------|---------------|------------------|
| MACHAČOVÁ MARIE                           |               | ÚNOR 1973        |
| PROJEKTANT: Ing. arch. Milan KRÍŽ         |               | OKR: BRNO-VENKOV |
|                                           | ČÍS. POVOLENÍ | 138/73           |
| NADSTAVBA RODINNÉHO DOMU                  |               | FORMÁT 3 x A4    |
| Č. P. 22 OSTROVAČICE                      |               | VÝKRES Č. 6      |
| STROP NAD 1. PATŘEN — HURDISKY DO TRAVERS |               | NĚŘ. 1:50        |




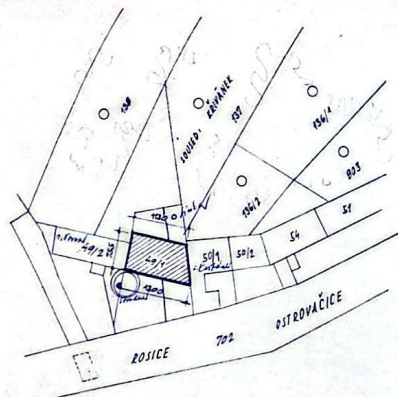

SITUACE 1:500

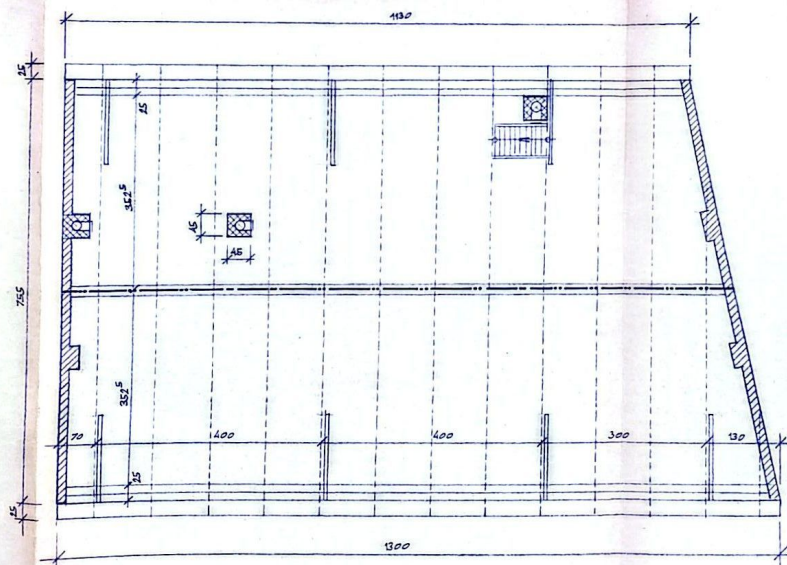

KROU

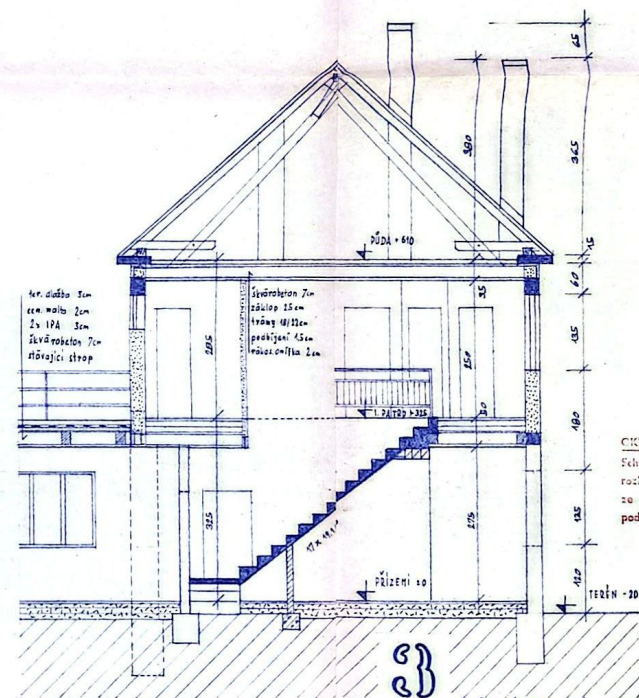


ŘEZ

|                                   |  |  |                      |
|-----------------------------------|--|--|----------------------|
| MACHAČOVÁ MARIE                   |  |  | ÚNOR 1973 - 1975     |
| PROJEKTANT: Ing. arch. Milan KŘÍŽ |  |  | DEDEK: BRNO - VENEVO |
| ČÍS. POVOLENÍ: 138 / 73           |  |  | FORMÁT: A4           |
| NADSTAVBA RODINNÉHO DOMU          |  |  | VÝKRES Č. 3          |
| Č.P. 22 OSTROVÁČICE               |  |  | MĚR: 1:50, 500       |
| KROU, ŘEZ, SITUACE                |  |  |                      |





# základy - sklepy

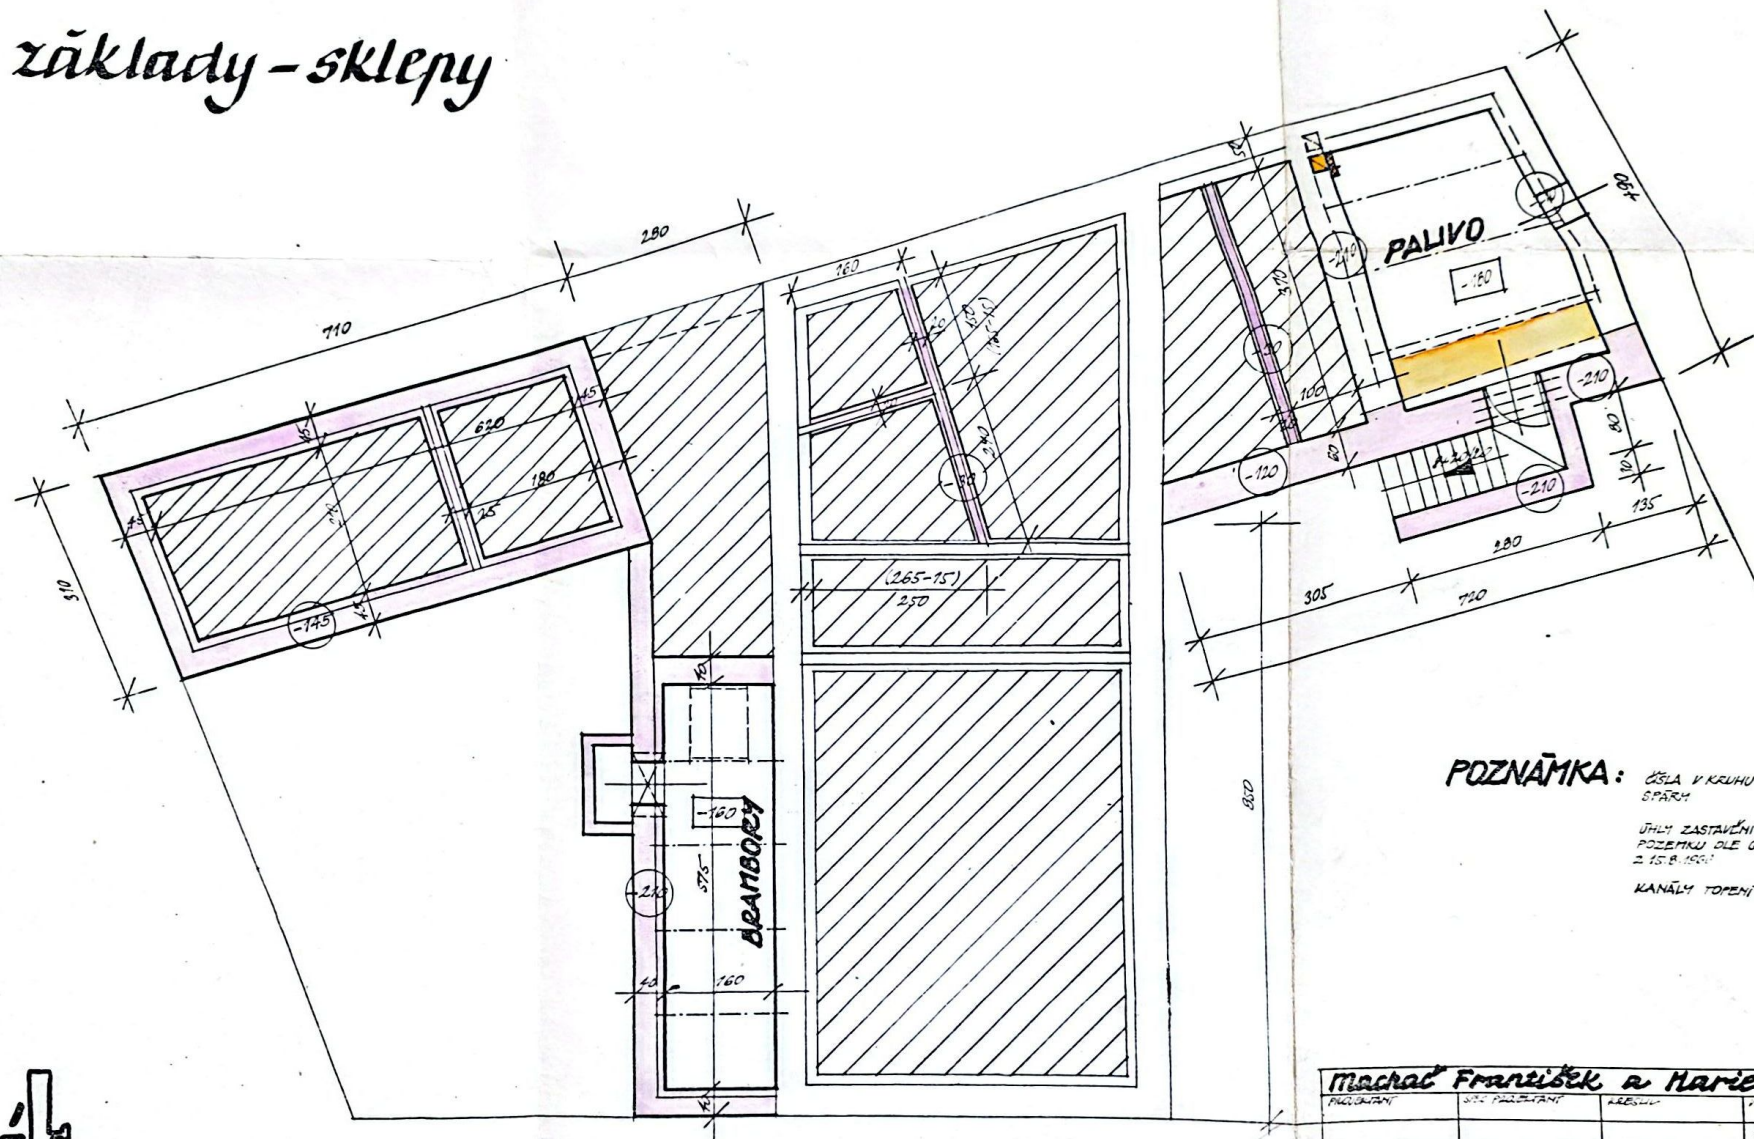

**POZNÁMKA:** ČÍSLO V KRUHU ZNAČÍ ÚROVEŇ ZÁKLADOVÉ STŘEŠNÍ  
 ÚHELY ZASTAVĚNÍ JSOU STANOVĚNY HRANICEMI POZEMKU DLE GEOM. PLÁNU Č. 111/1/14 Z 15.8.1990  
 KANÁLY TOPENÍ A INSTALACE STANOVÍ SPECIFICKY


|                                                  |                 |         |           |               |      |
|--------------------------------------------------|-----------------|---------|-----------|---------------|------|
| Machal František a Marie                         |                 |         |           | KŘÍŽEN 1981   |      |
| PROJEKTANT                                       | SOB. PROJEKTANT | KRESLIL | STŘEDNÍ   | ÚKRES         |      |
|                                                  |                 |         | z přílohy | BRNO - KENKOV |      |
| Rekonstrukce a příštavba domu čp. 22 Pstovratice |                 |         |           | FORMÁT        | A4   |
| ZÁKLADY A SKLEPY 1:50                            |                 |         |           | HLAS          | 4    |
|                                                  |                 |         |           | HEŠTVO        | 1:50 |



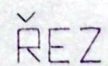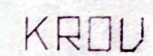

|                                   |  |                      |
|-----------------------------------|--|----------------------|
| NACHAČOVÁ MARIE                   |  | ÚNOR 1973            |
| PROJEKTANT: Ing. arch. Milan KRÍŽ |  | OKRES: BRNO - TENKOV |
| ČÍS. POVOLENÍ                     |  |                      |
| NADSTAVBA RODINNĚHO DOMU          |  | FORMÁT 8x4           |
| Č. P. 22 OSTROVAČICE              |  | VÝKRES Č. 3          |
| KROV, ŘEZ, SITUACE                |  | MĚŘ. 1:50, 500       |



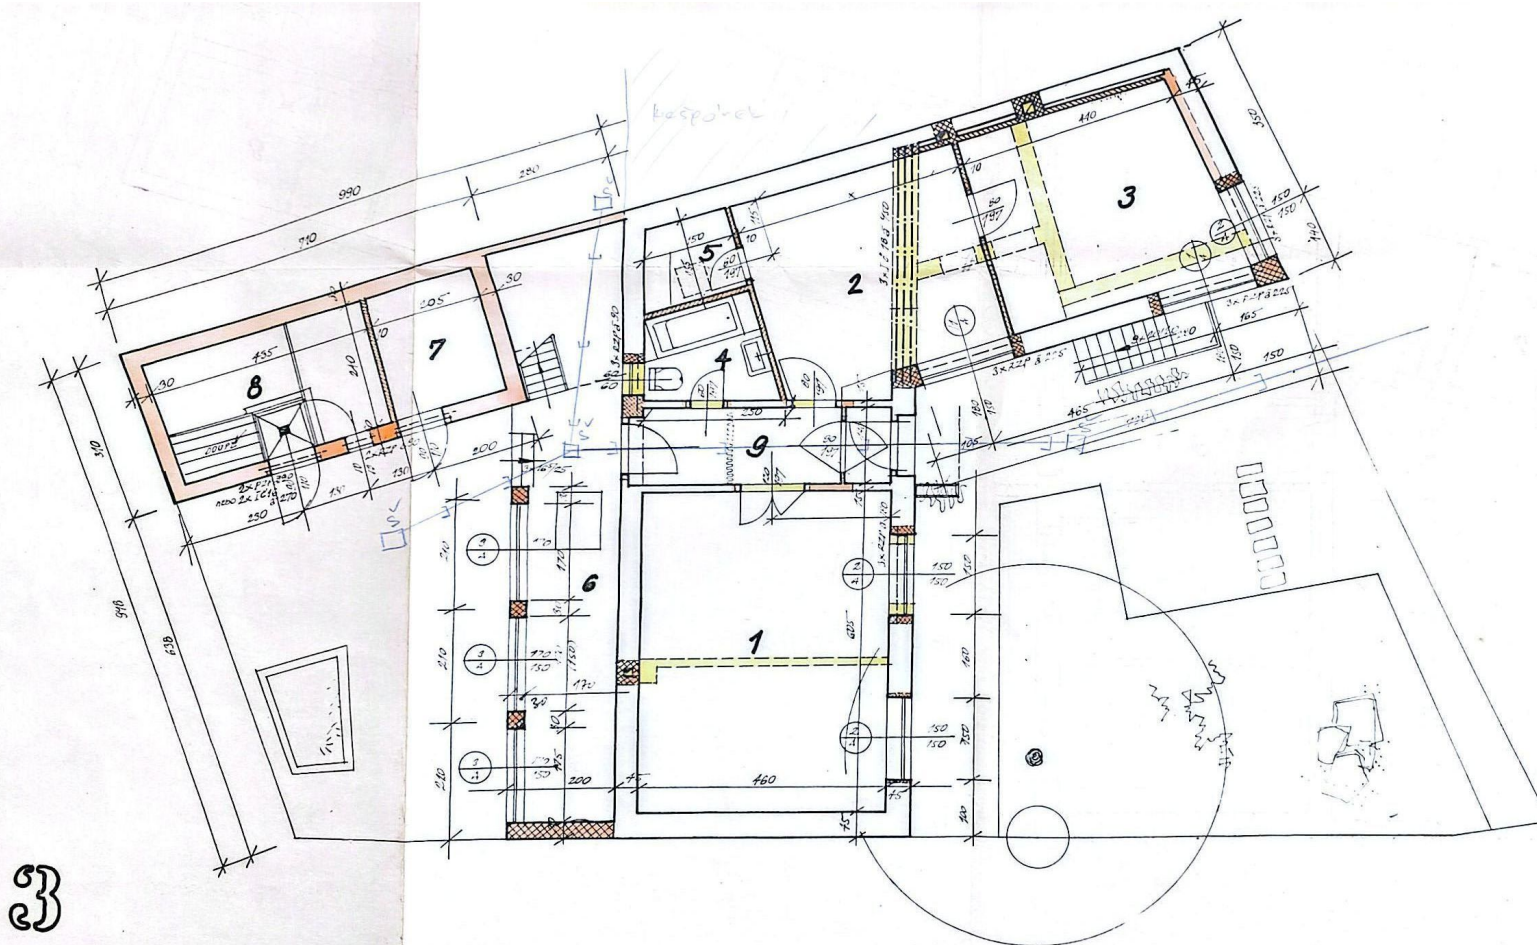

3

# prizemi

Legenda:

- 1 OBÝVACÍ LOŽNICE vlnsky
  - 2 " KUCHYNĚ PVC
  - 3 LOŽNICE - POKOJ vlnsky
  - 4 LÁZEN diaľon
  - 5 SPIŽ atco
  - 6 VERANDA atco
  - 7 DŘEVNÍK bet-mazanice
  - 8 CHLĚV atco
  - 9 CHODBA diaľon
- POZNÁMKA: • CHODBOU PROVEDE SE KANÁL PŘECHÁZEJÍCÍ K VLOŽENÍ KANALISACE ATRIOVOU  
• V PŘÍPADĚ ZAPUŠTĚNÍ NOTICE PRO KANÁL DO VNĚJŠÍ STĚNY CHLĚVA PROVEDE SE PŘECHÁZ 2x 10x16 S 2700cm  
• PARAPETY VYŠKUBAT V OKENNÍCH OTVORÁCH OBÝVACÍ LOŽNICE DO HL 15cm  
• KANÁL VSTŘ. VYTÁPĚNÍ VYŠKUBAT PRÁZDIN  
• Ods. výst. 243576 Kč  
• Brná dne 13. září 1967 100

| Machad' František a Marie                        |                 |                   |            | JERVEN 1967   |      |
|--------------------------------------------------|-----------------|-------------------|------------|---------------|------|
| PROJEKTANT                                       | PROJEKTANT STYL | PROJEKTANT VÝSTAV | PROJEKTANT | CHODBA        |      |
| A. Machad'                                       |                 |                   |            | BRNO - VÝSTAV |      |
| Rekonstrukce a přístavba domu čp. 22 Ostrovačice |                 |                   |            | POZNÁM        | 8.44 |
| PRŮZEMÍ 1:50                                     |                 |                   |            | VÝŠK. C.      | 2    |
|                                                  |                 |                   |            | MEŠT. C.      | 1:50 |



Výst. 5616/73/Kř

V Brně dne 27.12.1973

Machač František ml. a Macháčová Marie

Ostrovačice 22

## Rozhodnutí

o povolení k uvedení stavby do trvalého užívání

Rozhodnutím odboru výstavby a ÚP ONV Brno-venkov ze dne 13.9.1967  
Výst. 2135/67/Ca adapt. + příst.  
zn.: byla Vám povolena  
rodinného domku (čp.) ~~XXXXX~~ 22 v k. ú. Ostrovačice

Na základě Vaší žádosti ze dne 18.2.1973 provedl odbor výstavby a ÚP ONV  
Brno-venkov místní šetření dne 14.12.1973 ad.+př.  
rod. domku je provedena podle schválené dokumentace, získána bytová jednotka 1+  
s příslušenstvím, čp. přiděleno 22 1 pokoj +  
přísluř.

Na základě této skutečnosti uděluje Vám odbor výstavby a ÚP ONV Brno-venkov podle § 26,  
vl. nař. č. 8/56 povolení k trvalému užívání ad.+příst. 22  
v Ostrovačicích  
za předpokladu, že budou odstraněny tyto nedodělky a závady:  
1. dokončení venkovní omítky - 2 roky  
2. oplechování poklopu u vstupu na půdu - 30.1.1974

Odstranění shora uvedených závad oznámíte písemně odboru výstavby a ÚP ONV Brno-venkov.

### Poučení:

Proti tomuto rozhodnutí se můžete odvolat do 15 dnů ode dne doručení k odboru územního plánování JmKNV v Brně prostřednictvím odboru výstavby a ÚP Brno-venkov.

### Na vědomí a ke kontrole:

1. MNV Ostrovačice
2. ~~Okresní národní výbor Brno-venkov, Janská, Brno~~



Vedoucí odboru výstavby  
a územního plánování:  
Ing. Jan Hůňáček