


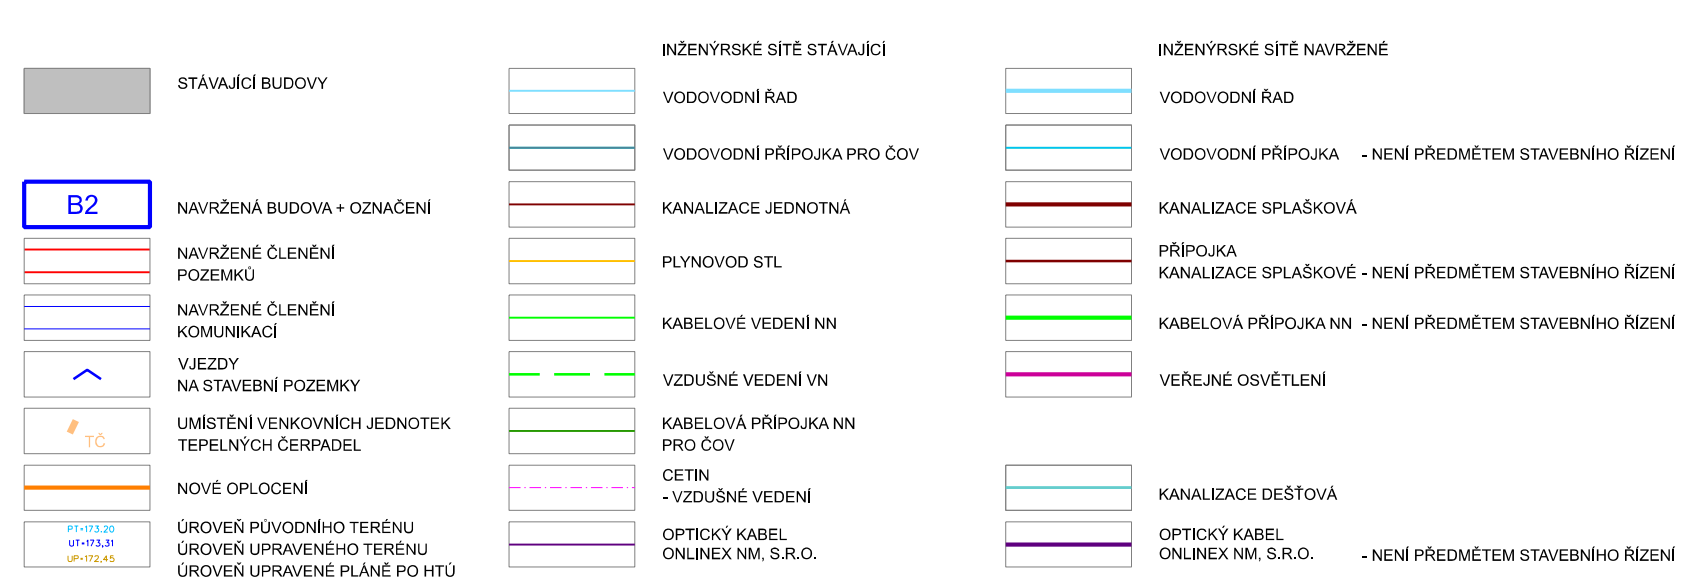

a 6,0 m = 175,500 m n. m.		MONTEBLIK, DUBŮVKA 495, BRNO 61500, T +420 777 551 060, www.monteblík.cz	
HLAVNÍ PROJEKTANT		ING. AROŠ B. JENČOVSKÝ, ING. AROŠ K. ZAPLETALOVÁ, ING. AROŠ J. JENČEK	
INVESTOR	NIKOLAS VALÁŠEK, PRÁVNÍČKÝ ZP. 317, VOJKOVCE, 667 01 ZDROUHOVICE	DATAUM	UNOUM 2005
P. P. C. 2952, 2956, 2954A, 2955E, 29593A, VÍŠE K. V. KRAJINOVÉ NAD SVRATKOU		STUPEŇ	RDS
NOVOSTAVBY RODINNÝCH DOMŮ			
VÝKRES		MĚŘÍTKO	1 : 250
KOORDINAČNÍ SITUAČNÍ VÝKRES		ČÍSLO VÝKRESU	C-3