


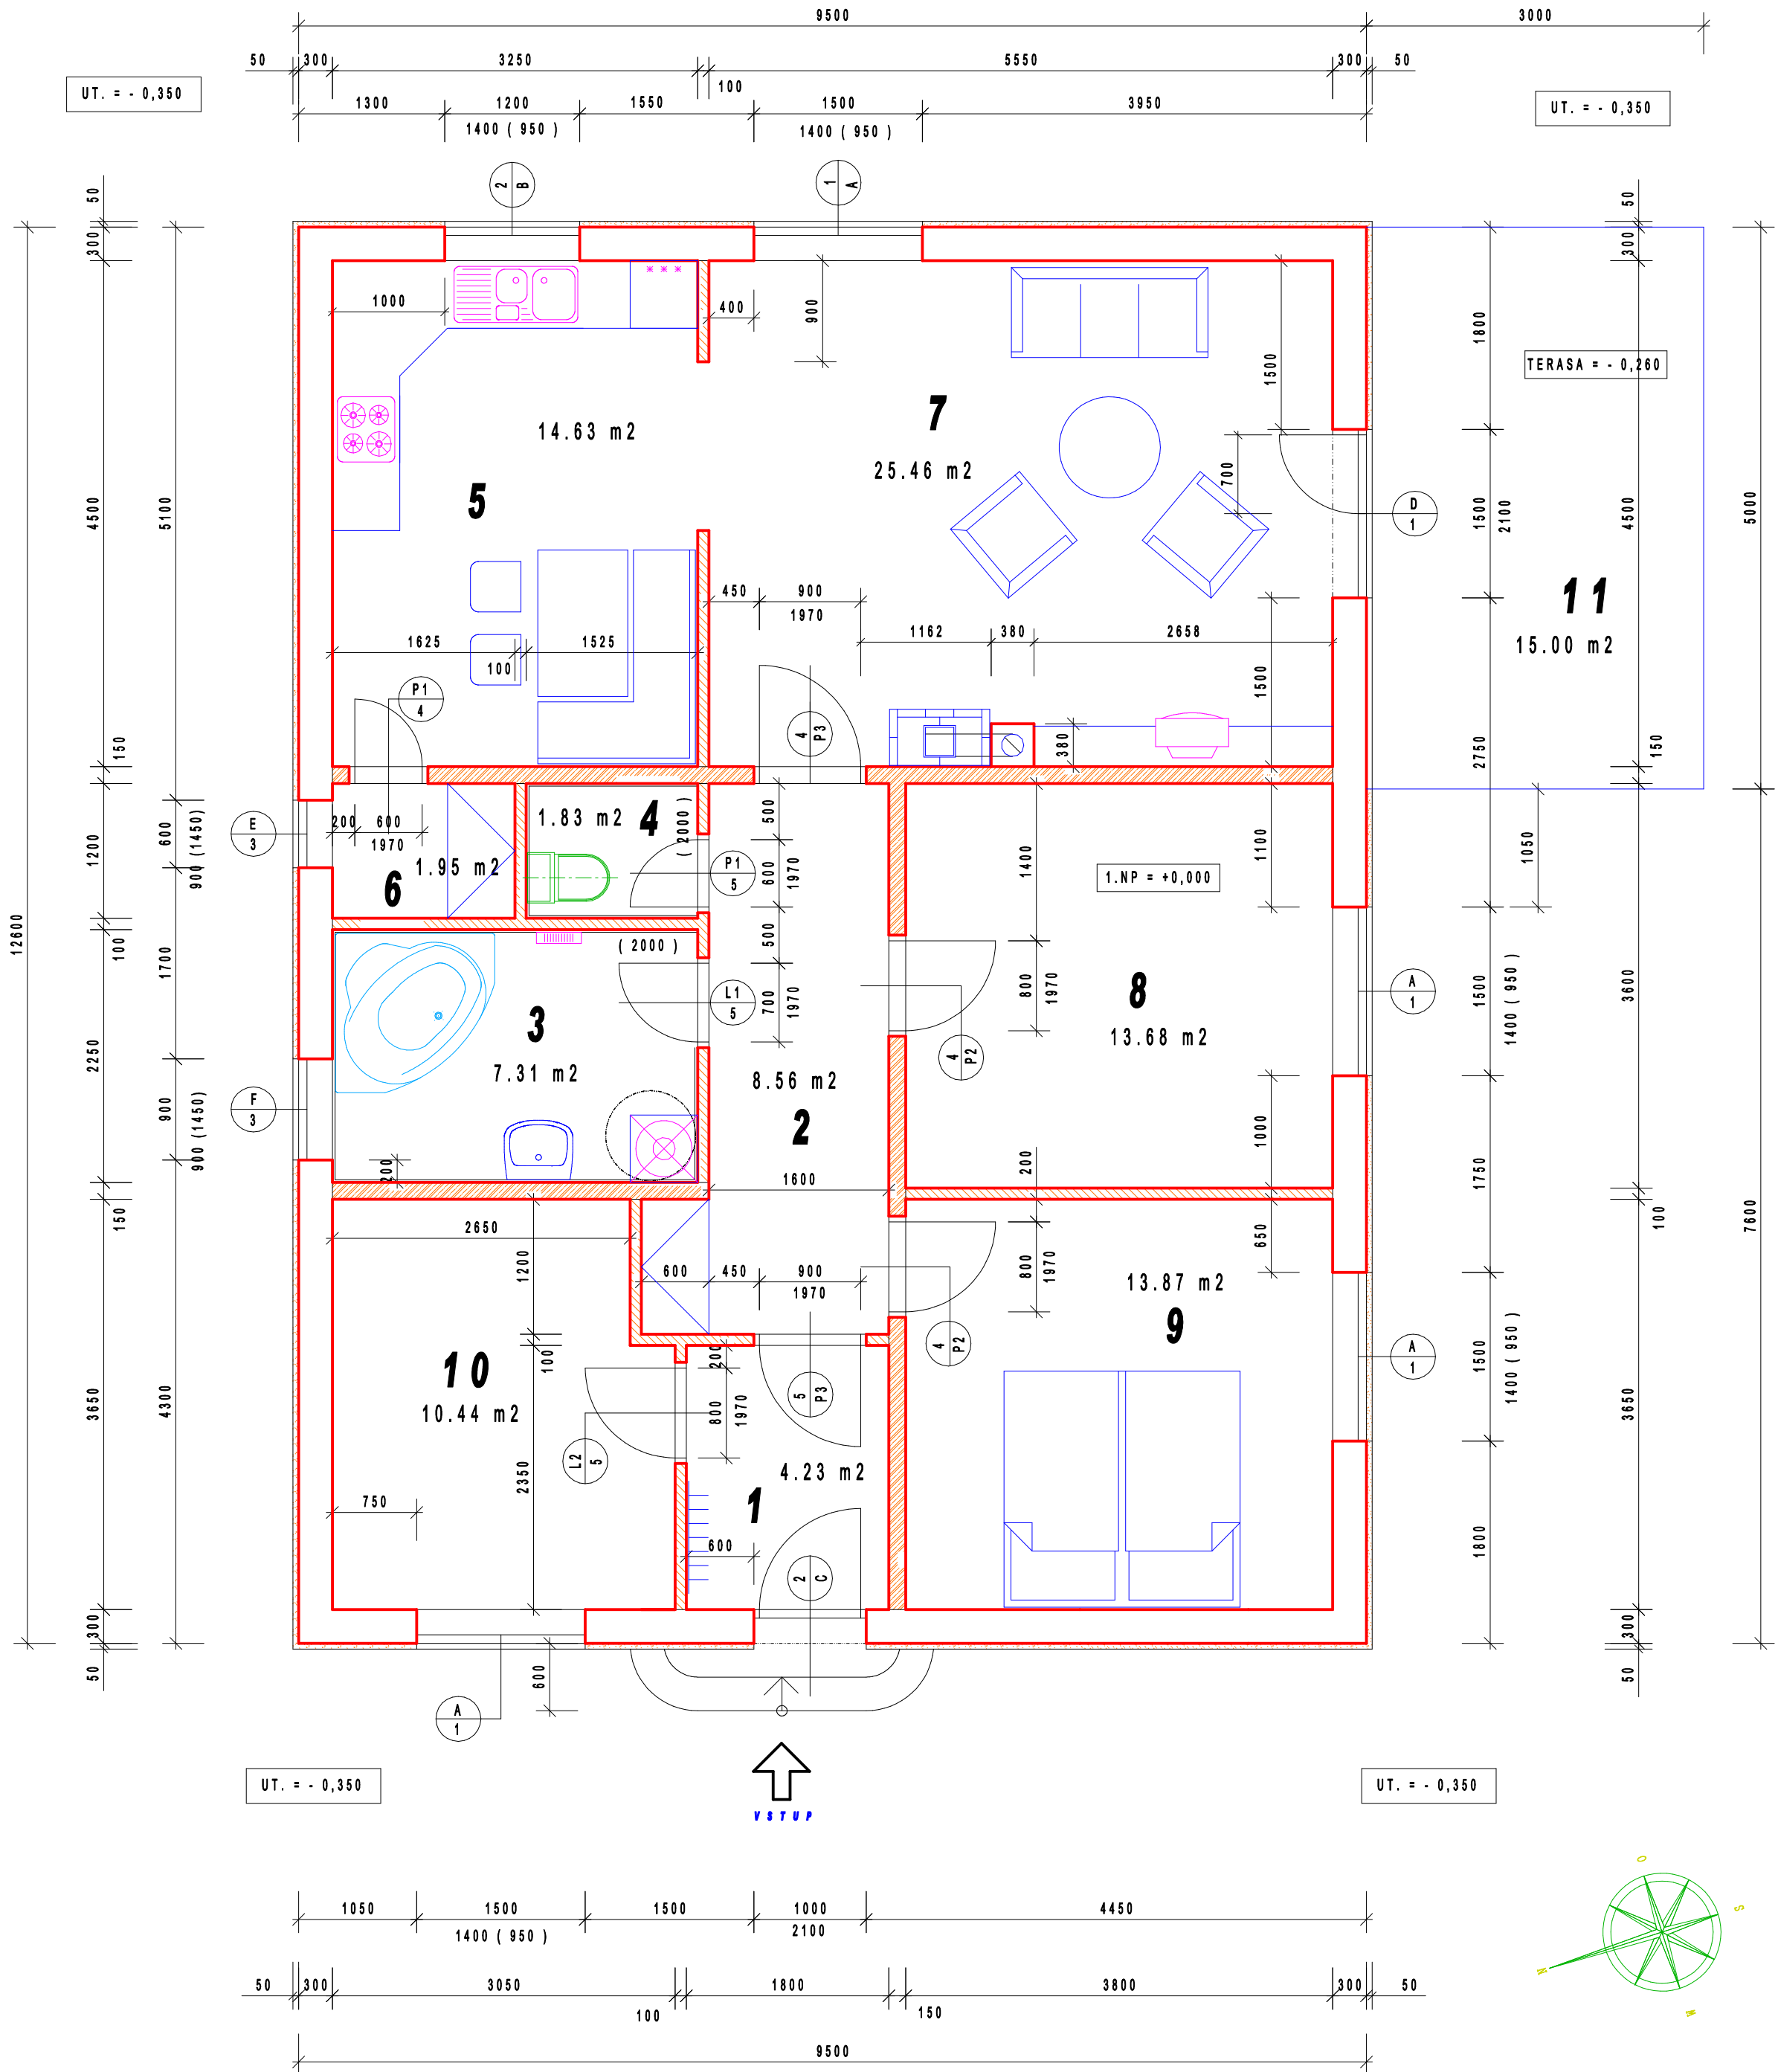

TABULKA MÍSTNOSTÍ 1 NP S VÝPOČTEM TEPELNÝCH ZTRÁT OBJEKTU
PRO VNĚJŠÍ TEPELNOU VÝPOČTOVOU OBLAST ts = - 15°C

Ozn. Místnosti	účel Místnosti	plocha (m ²)	podlaha	Omítky stěn a stropů	Výpočtová t Místnosti (°C)	Tepečná Ztráta (W/m ²)	Výpočet (W) Celkem	DOPORUČENÍ (W)
1	zádveří	4,23	ker dlažba	MVC hladká, štuková	15	53	224,19	400
2	spojovací chodba	8,56	ker dlažba	MVC hladká, štuková	24	39	333,84	400
3	koupelna	7,31	ker dlažba	ker obklad do 2m	24	72	526,32	800
4	oddělené WC	1,83	ker dlažba	ker obklad do 2m	24	39	71,37	0
5	kuchyň + jídelna	14,63	laminát	MVC hladká, štuková	24	90	1316,7	1500
6	spíž	1,95	ker dlažba	MVC hladká, štuková	0	0	0	0
7	obývací pokoj	25,46	laminát	MVC hladká, štuková	24	90	2291,4	2500
8	dětský pokoj	13,68	koberec	MVC hladká, štuková	24	72	984,96	1200
9	ložnice	13,87	koberec	MVC hladká, štuková	24	90	1248,3	1500
10	pracovna	10,44	koberec	MVC hladká, štuková	24	90	939,6	1200
11	terasa	15,00	teraco	nezastřešená	0	0	0	0
užitná plocha celkem cca. ...		101,96	M2 - bez zápraží a terasy (pouze vnitřek)			TOPENÍ =		9500
obýtná plocha přízemí celkem ...		78,08	M2			Min.		Max.
zastavěná plocha CELKEM RD + terasa		134,70	M2					

LEGENDA ZDIVA :

- ... tl.300 mm, zdivo nové obvodové, tepelně izolační, Ytong P2-400, rozměr 599/249/300 mm na lepidlo Ytong, spotřeba 8,67 ks/m² (včetně 1 šáru nadezdívky) + zatepleno 50 mm fasádním polystyrenem - ucelený systém, včetně kompletačních doplňků, lze použít i jiné pórobetonové tvárnice s atestem
- ... zdivo tl.150 mm - nosné příčky z CP 290/140/85 mm na MC nebo síťna z betonových Presbetonových tvárnice tl.150 mm vyplněných betonem (stěna na které budou uloženy trámy nenosného stropu)
- ... zdivo tl.100 mm - příčky montované, systém Knauf W 111 na nosnou ocelovou konstrukci z CW profilů, oboustranně opláštěné sádrokartonem GKB tl. 12,5 mm + 50 mm izolace Orsil nebo variantně požitě zdivo Ytong P2 500 rozměru 599/249/100 mm na lepidlo Ytong
- ... komínové těleso, systém Schiedel UNI 20, rozměr tvárnice 380/380 mm, ucelený systém, včetně všech doplňků, vymatání ze střechy, délka cca 6,4 m, s komínovou hlavou z vláknitého cementu, 650 mm nad hřebenem

LEGENDA PŘEKLADŮ

ozn	tl zdiva	světlost otvoru	rozměry (mm)	ks	četnost (x)	označení	celkem (ks)
1	300	1500	1990/249/300	1	5	NOP V14/20 - Ytong	5
2	300	1000 a 1200	1490/249/300	1	2	NOP III/4/22 - Ytong	2
3	300	600 a 900	1290/249/300	1	2	NOP III/4/23 - Ytong	2
4	150	700 až 1000	1190/240/70	2	4	Přefa Bino	8
5	100	700 až 1000	1250/249/100	1	4	NEP 10 - Ytong	4

LEGENDA VÝPLNÍ OTVORŮ - 1.NP

- C. - vstupní dveře, plastové, typ dveře stavební otvor 1000/2100 mm, levé, zateplené, provedení bílá/bílá, prosklené z 1/3 - zasklení dilerm, počet 1 ks, + bezpečnostní zámekem FAB
- D. - balkonové dveře, dvoukřídlové - typ OS + FIX, bez sloupku, rozměr otvoru 1500/2100 mm, zasklení dilerm, provedení bílá/bílá, vnitřní žaluzie - vertikální, počet 1 ks, křídlo = 1/2 provedení otvírání - 1x levé, meziskelní mřížka bílá - členěno na 2 x 1/6
- E. - okno plastové, jednokřídlové - typ OS, rozměr 600/900 mm, zasklení dilerm, provedení bílá/bílá, meziskelní mřížka na 1/2 - bílá, vnitřní žaluzie, venkovní parapet plastový - bílý, vnitřní parapet - plastový - bílý, počet 1 ks
- F. - okno plastové, jednokřídlové - typ OS, rozměr 900/900 mm, zasklení dilerm, provedení bílá/bílá, meziskelní mřížka na 1/4 - bílá, vnitřní žaluzie, venkovní parapet plastový - bílý, vnitřní parapet - plastový - bílý, počet 1 ks
- A. - okno plastové, dvoukřídlové - typ OS + O, rozměr 1500/1400 mm, zasklení dilerm, provedení bílá/bílá, meziskelní mřížka na 2 x 1/4 - bílá, vnitřní žaluzie, venkovní parapet plastový bílý, vnitřní parapet - plastový - bílý, počet 4 ks - bez středového sloupku
- B. - okno plastové, dvoukřídlové - typ OS + FIX, rozměr 1200/1400 mm, zasklení dilerm, provedení bílá/bílá, meziskelní mřížka na 1/4 + 1/2 - bílá, vnitřní žaluzie, venkovní parapet plastový bílý, vnitřní parapet - plastový - bílý, počet 1 ks
- P1.- vnitřní dveře 600/1970 mm - pravé, plné, typ Sapeli,do obložkové zárubně, rozměr otvoru 700/2020 mm, na příčku tl. 150 a 100 mm, počet 1 + 1 ks
- L1.- vnitřní dveře 700/1970 mm - levé, plné, typ Sapeli,do obložkové zárubně, rozměr otvoru 800/2020 mm, na příčku tl. 100 mm, počet 1 ks
- P2.- vnitřní dveře 800/1970 mm - pravé, plné, typ Sapeli,do obložkové zárubně, rozměr otvoru 900/2020 mm, na příčku tl. 150 mm, počet 2 ks
- L2.- vnitřní dveře 800/1970 mm - levé, plné, typ Sapeli,do obložkové zárubně, rozměr otvoru 900/2020 mm, na příčku tl. 100 mm, počet 1 ks
- P3.- vnitřní dveře 900/1970 mm - pravé, ze 2/3 prosklené, typ Sapeli,do obložkové zárubně, rozměr otvoru 1000/2020 mm, na příčku tl. 150 a 100 mm, počet 1 + 1 ks

Zodpovědný projektant :		BADA PROJEKT		BADA PROJEKT Dalibor Dočekal Sedlešovice 120, Znojmo 67181 IČO: 68068859 tel.: 604861488	
Kreslil :		Dočekal Dalibor			
Kraj : Jihomoravský	Okres : Znojmo	k.ú. VRBOVEC - parcela č. 4202 (dle GP 4202/1,2,3,4,5)			
Investor : KLČ EVŽEN, Zdeňka Vavřika č.1594/3, 70030 Ostrava, r.č.:761102/5466					
Pare :		NOVOSTAVBA 5 x RODINNÉHO DOMU DO 150 m2 PŮDORYS 12,6 x 9,5 m (včetně terasy, zp.plochy a oplocení)			
Výkres :		PŮDORYS PŘÍZEMÍ			
Tento výkres a jeho přílohy jsou naším duševním vlastnictvím a nesmí být bez našeho předchozího písemného souhlasu kopírovány, rozmnožovány ani zpřístupněny jiným osobám nebo firmám					
Datum :		19.2.2010			
Formát :		A2			
Stupeň PD :		ZPD- stavební část			
Zakázk. číslo :		21-02/2010			
Měřítko :		1 : 50		Výkres č. : 4	