Ostrovačice

ÚZEMNÍ PLÁN

8 - Koordinační výkres 1 : 5 000

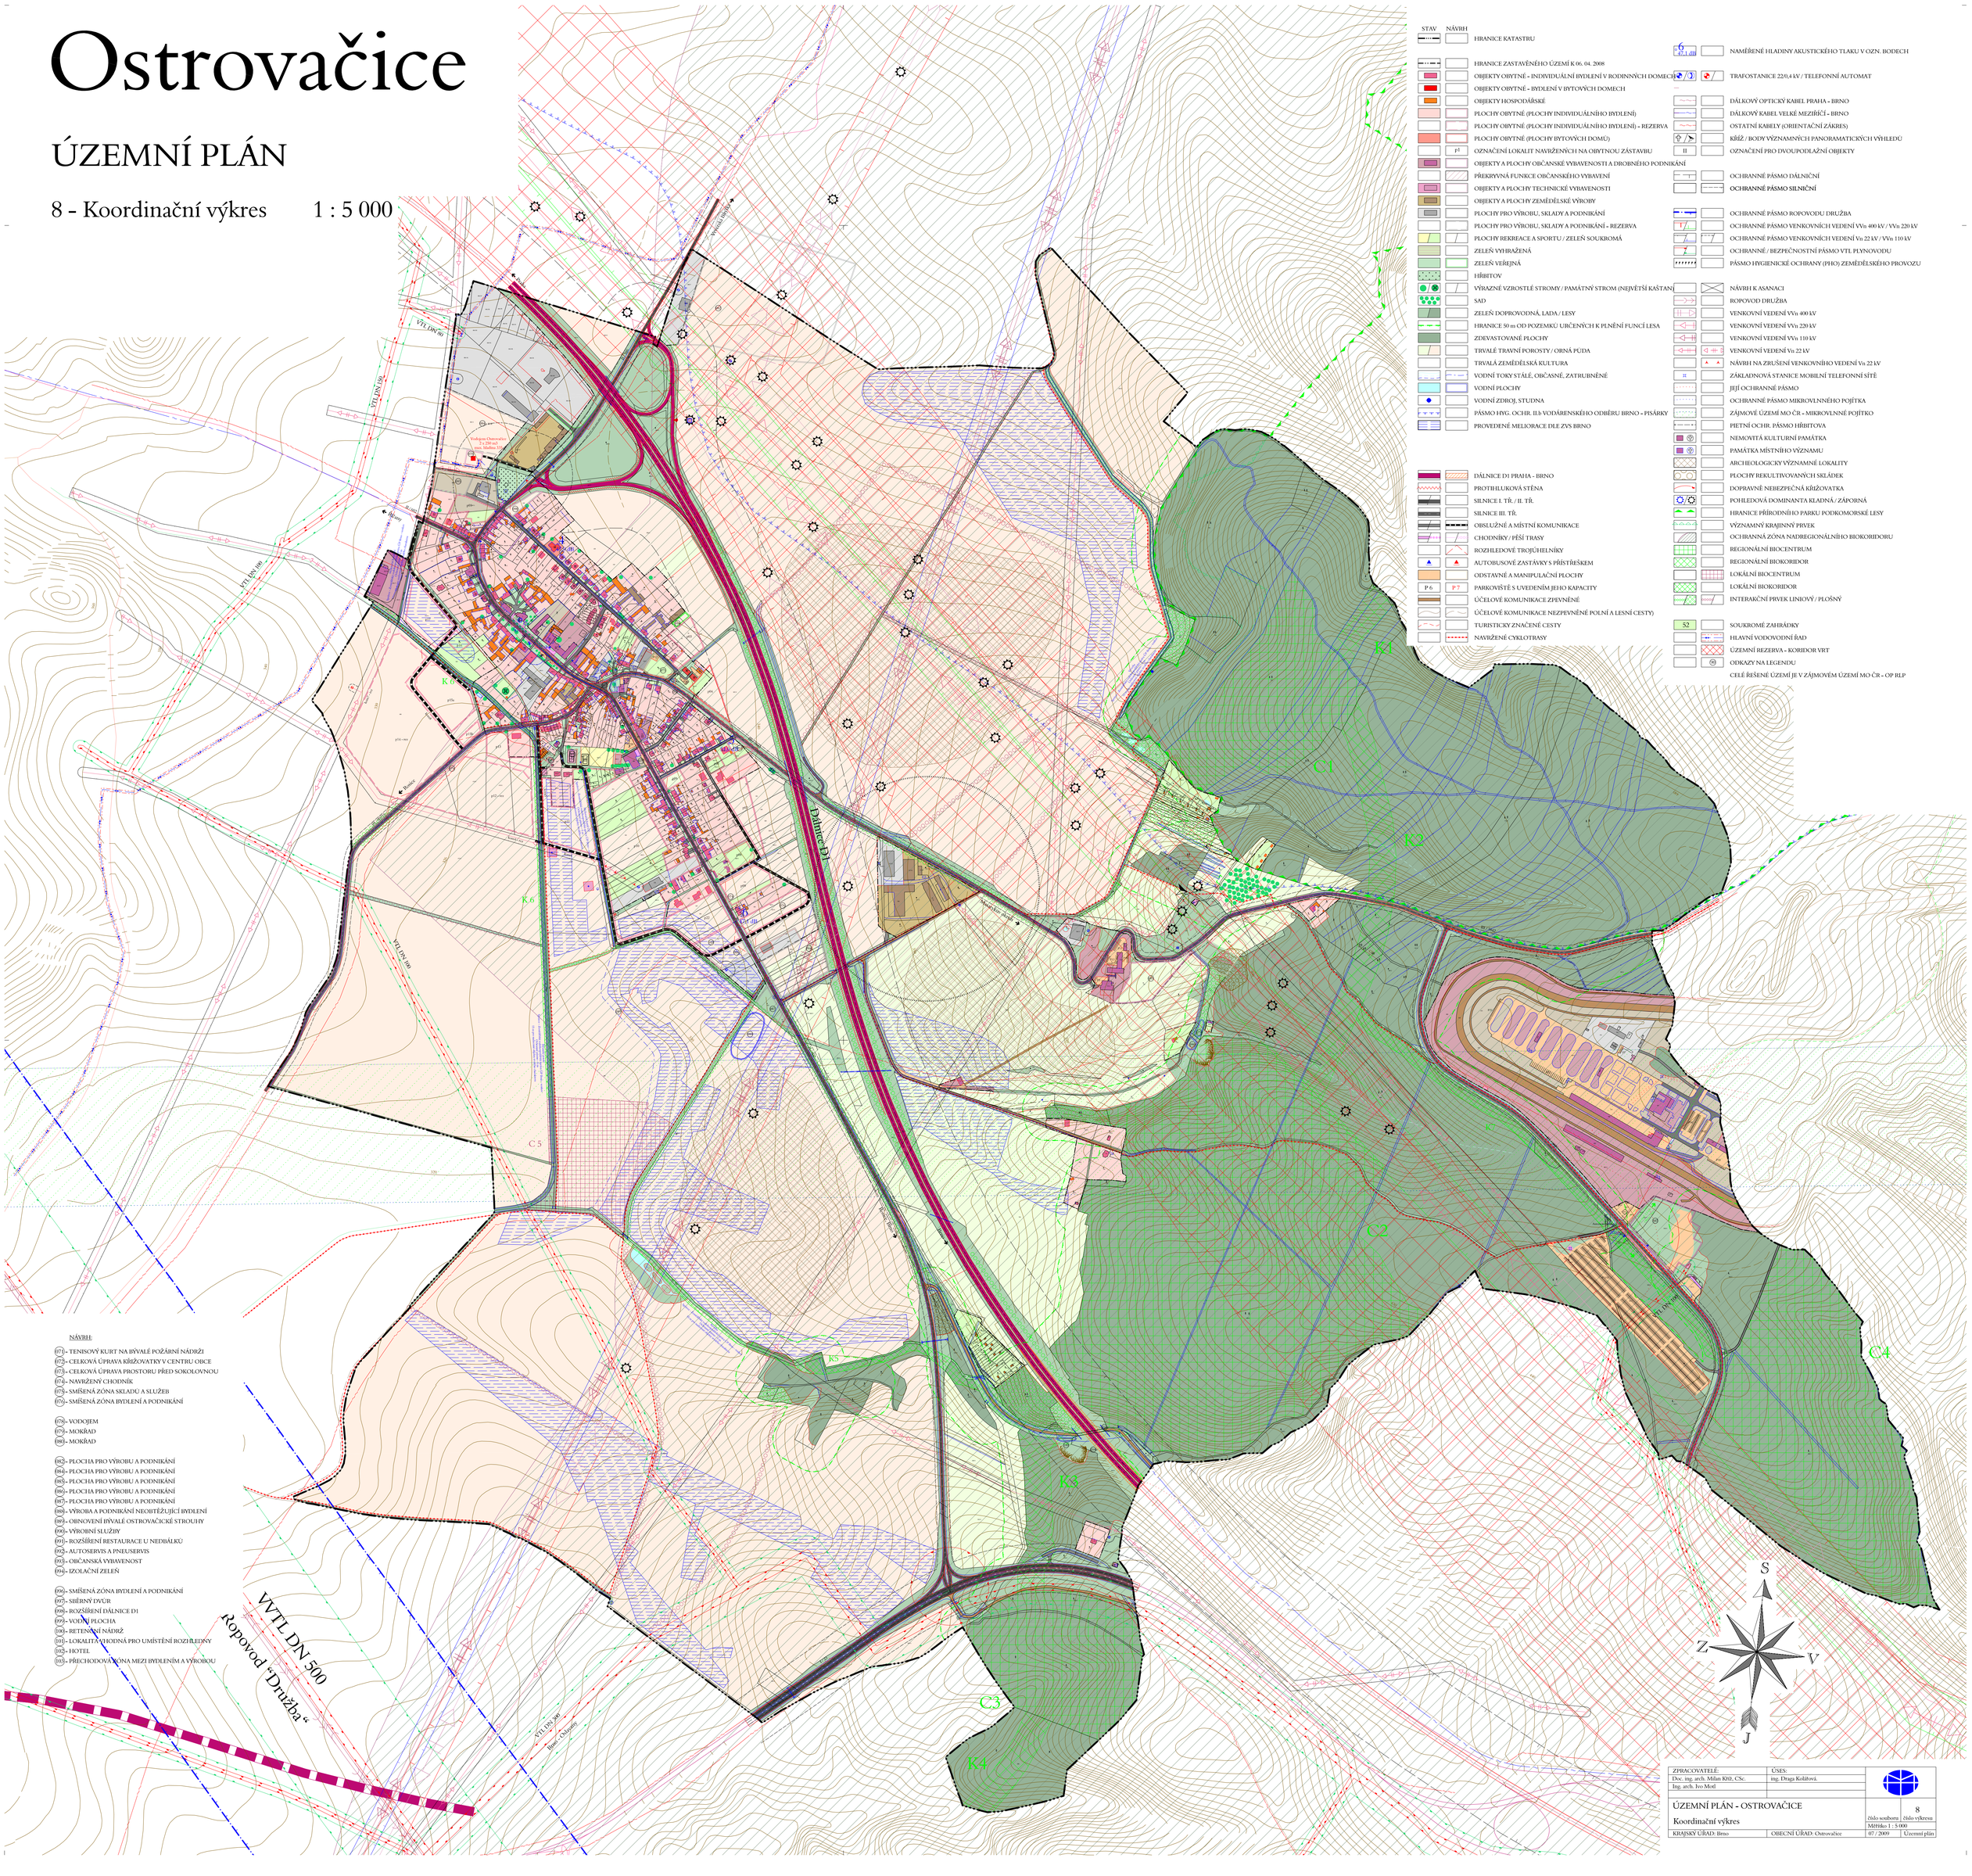

ZPRACOVATELÉ:	ÚSES:		
Doc. ing. arch. Milan Klíč, CSc.	ing. Draga Kolářová		
Ing. arch. Ivo Mod			
ÚZEMNÍ PLÁN - OSTROVAČICE		číslo souboru	8 číslo výkresu
Koordinační výkres		Měřítko 1 : 5 000	
KRAJSKÝ ÚŘAD: Brno	OBECNÍ ÚŘAD: Ostrovačice	07 / 2009	Územní plán