Ostrovačice

ÚZEMNÍ PLÁN

7 - Koncepce energetiky a spojů

1 : 5 000

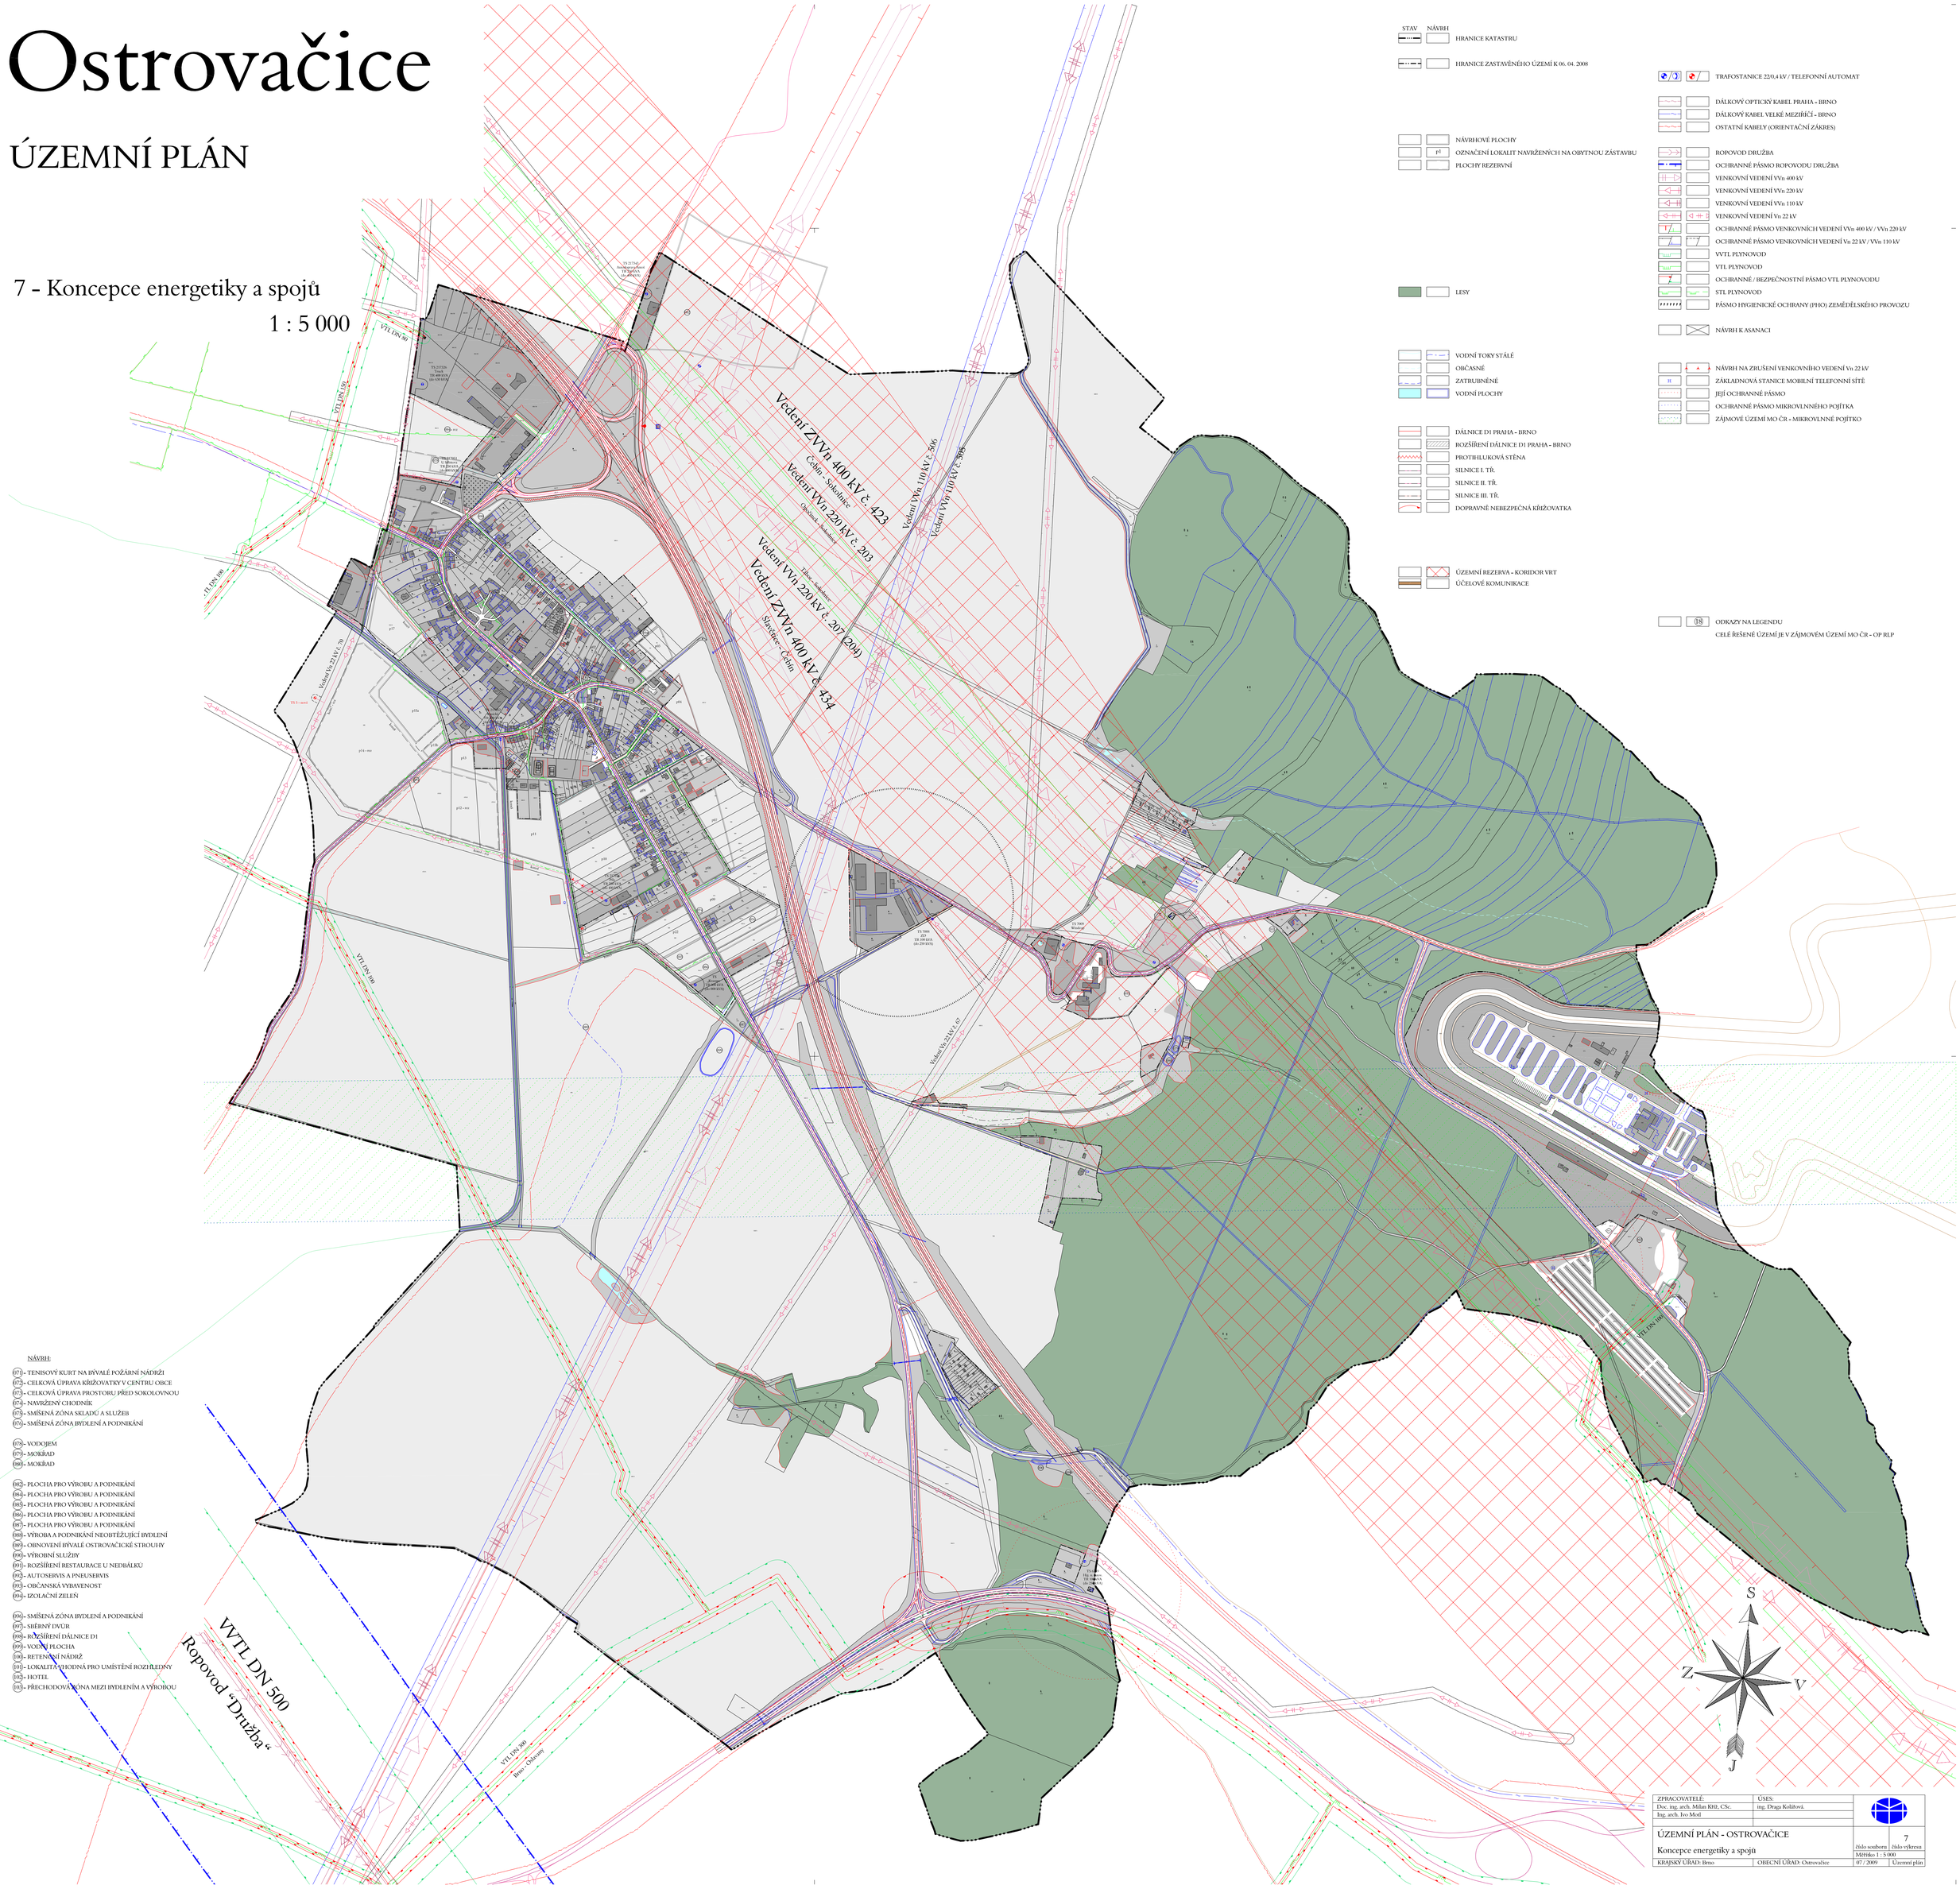

STAV NÁVRH

- HRANICE KATASTRU
- HRANICE ZASTAVĚNÉHO ÚZEMÍ K 06. 04. 2008
- NÁVRHOVÉ PLOCHY
- OZNAČENÍ LOKALIT NAVRŽENÝCH NA OBYTNOU ZÁSTAVBU (p1)
- PLOCHY REZERVNÍ
- LESY
- VODNÍ TOKY STÁLÉ
- OBČASNÉ
- ZATRUBNĚNÉ
- VODNÍ PLOCHY
- DÁLNICE D1 PRAHA - BRNO
- ROZŠÍŘENÍ DÁLNICE D1 PRAHA - BRNO
- PROTIHLUKOVÁ STĚNA
- SILNICE I. TŘ.
- SILNICE II. TŘ.
- SILNICE III. TŘ.
- DOPRAVNĚ NEBEZPEČNÁ KŘIŽOVATKA
- ÚZEMNÍ REZERVA - KORIDOR VRT
- ÚČELOVÉ KOMUNIKACE

- TRAFOSTANICE 22/0,4 kV / TELEFONNÍ AUTOMAT
- DÁLKOVÝ OPTICKÝ KABEL PRAHA - BRNO
- DÁLKOVÝ KABEL VELKÉ MEZIŘÍČÍ - BRNO
- OSTATNÍ KABELY (ORIENTAČNÍ ZÁKRES)
- ROPOVOD DRUŽBA
- OCHRANNÉ PÁSMO ROPOVODU DRUŽBA
- VENKOVNÍ VEDENÍ VVn 400 kV
- VENKOVNÍ VEDENÍ VVn 220 kV
- VENKOVNÍ VEDENÍ VVn 110 kV
- VENKOVNÍ VEDENÍ Vn 22 kV
- OCHRANNÉ PÁSMO VENKOVNÍCH VEDENÍ VVn 400 kV / VVn 220 kV
- OCHRANNÉ PÁSMO VENKOVNÍCH VEDENÍ Vn 22 kV / VVn 110 kV
- VVTL PLYNOVOD
- VTL PLYNOVOD
- OCHRANNÉ / BEZPEČNOSTNÍ PÁSMO VTL PLYNOVODU
- STL PLYNOVOD
- PÁSMO HYGIENICKÉ OCHRANY (PHO) ZEMĚDĚLSKÉHO PROVOZU
- NÁVRH K ASANACI
- NÁVRH NA ZRUŠENÍ VENKOVNÍHO VEDENÍ Vn 22 kV
- ZÁKLADNOVÁ STANICE MOBILNÍ TELEFONNÍ SÍTĚ
- JEJÍ OCHRANNÉ PÁSMO
- OCHRANNÉ PÁSMO MIKROVLNNÉHO POJÍTKA
- ZÁJMOVÉ ÚZEMÍ MO ČR - MIKROVLNNÉ POJÍTKO
- (18) ODKAZY NA LEGENDU

CELÉ ŘEŠENÉ ÚZEMÍ JE V ZÁJMOVÉM ÚZEMÍ MO ČR - OP RLP

NÁVRH:

(071) - TENISOVÝ KURT NA BÝVALÉ POŽÁRNÍ NÁDRŽI
(072) - CELKOVÁ ÚPRAVA KŘIŽOVATKY V CENTRU OBCE
(073) - CELKOVÁ ÚPRAVA PROSTORU PŘED SOKOLOVNOU
(074) - NAVRŽENÝ CHODNÍK
(075) - SMÍŠENÁ ZÓNA SKLADŮ A SLUŽEB
(076) - SMÍŠENÁ ZÓNA BYDLENÍ A PODNIKÁNÍ

(078) - VODOJEM
(079) - MOKŘAD
(088) - MOKŘAD

(082) - PLOCHA PRO VÝROBU A PODNIKÁNÍ
(084) - PLOCHA PRO VÝROBU A PODNIKÁNÍ
(085) - PLOCHA PRO VÝROBU A PODNIKÁNÍ
(086) - PLOCHA PRO VÝROBU A PODNIKÁNÍ
(087) - PLOCHA PRO VÝROBU A PODNIKÁNÍ
(088) - VÝROBA A PODNIKÁNÍ NEOBTĚŽUJÍCÍ BYDLENÍ
(089) - OBNOVENÍ BÝVALÉ OSTROVAČICKÉ STROUHY
(090) - VÝROBNÍ SLUŽBY
(091) - ROZŠÍŘENÍ RESTAURACE U NEDBÁLKŮ
(092) - AUTOSERVIS A PNEUSERVIS
(093) - OBČANSKÁ VYBAVENOST
(094) - IZOLAČNÍ ZELEŇ

(096) - SMÍŠENÁ ZÓNA BYDLENÍ A PODNIKÁNÍ
(097) - SBĚRNÝ DVŮR
(098) - ROZŠÍŘENÍ DÁLNICE D1
(099) - VODNÍ PLOCHA
(100) - RETENČNÍ NÁDRŽ
(101) - LOKALITA VHODNÁ PRO UMÍSTĚNÍ ROZHLEDNY
(102) - HOTEL
(103) - PŘECHODOVÁ ZÓNA MEZI BYDLENÍM A VÝROBOU

ZPRACOVATELÉ:	ÚSES:		
Doc. ing. arch. Milan Křiž, CSc.	ing. Draga Kolářová.		
Ing. arch. Ivo Mod			
ÚZEMNÍ PLÁN - OSTROVAČICE		číslo souboru	7 číslo výkresu
Koncepce energetiky a spojů		Měřítko 1 : 5 000	
KRAJSKÝ ÚŘAD: Brno	OBECNÍ ÚŘAD: Ostrovačice	07 / 2009	Územní plán